


REVISIONS				
ZONE	REV	DESCRIPTION	DATE	APPROVED

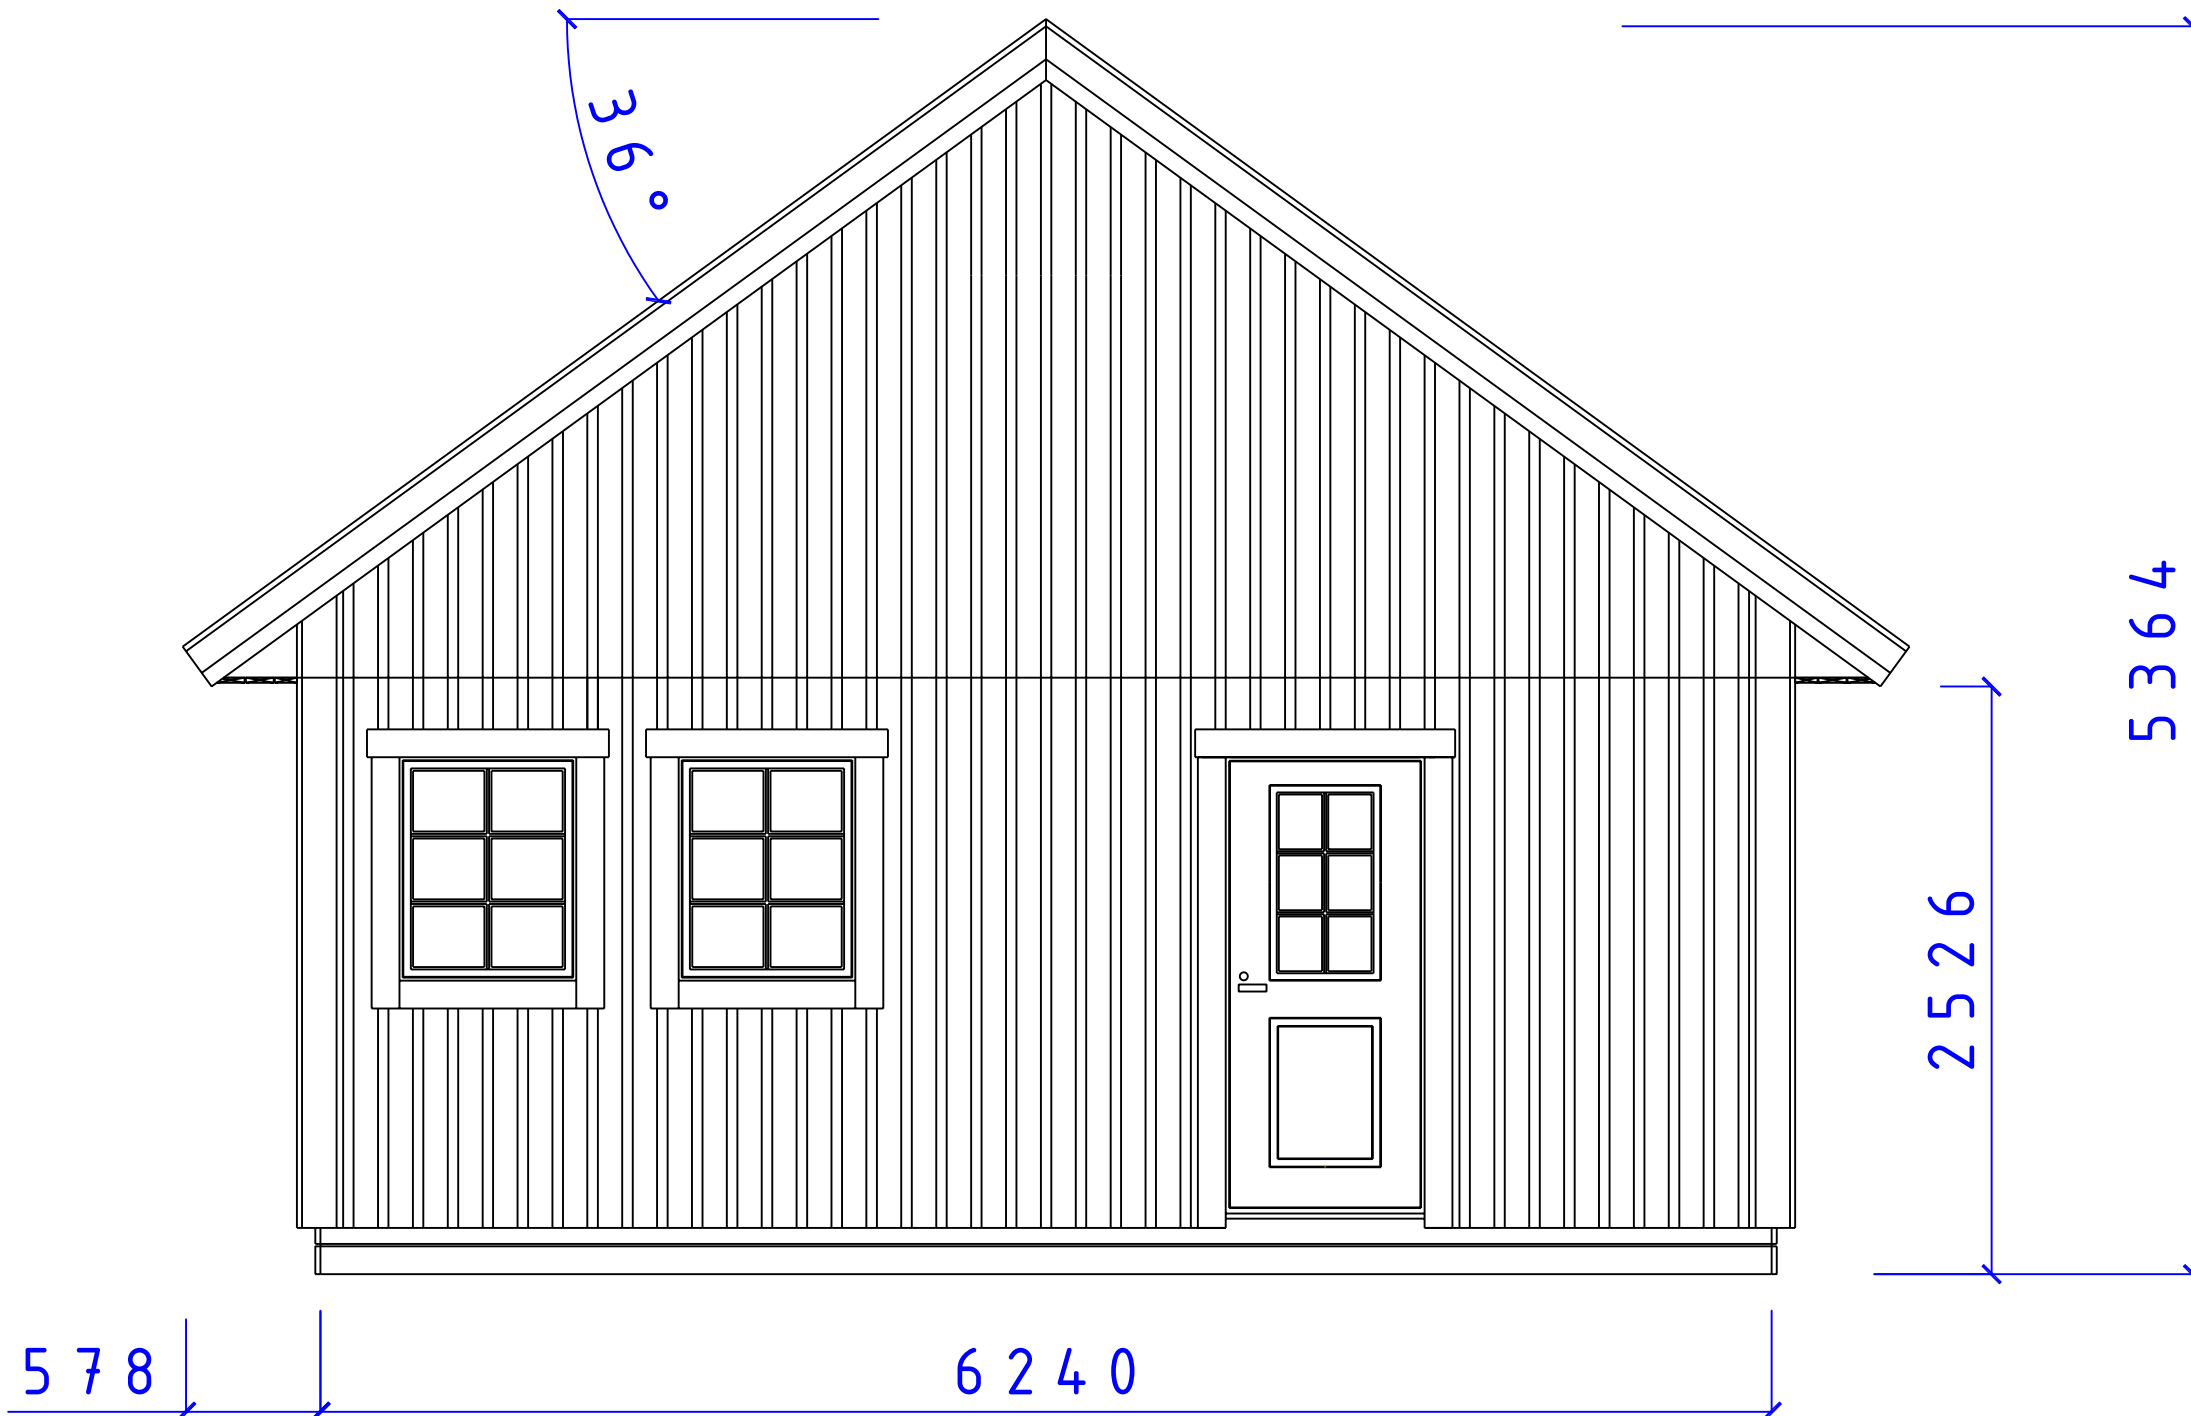


**CA-BODEN AB**  
 STUGOR FÖR SJÄLMONTAGE

SERIE MEBI  
 FASAD GAVEL  
 F8x10 D9x20 T37°

SIZE	DATE	DWG NO.	REV
	081203	05101351	

REVISIONS				
ZONE	REV	DESCRIPTION	DATE	APPROVED

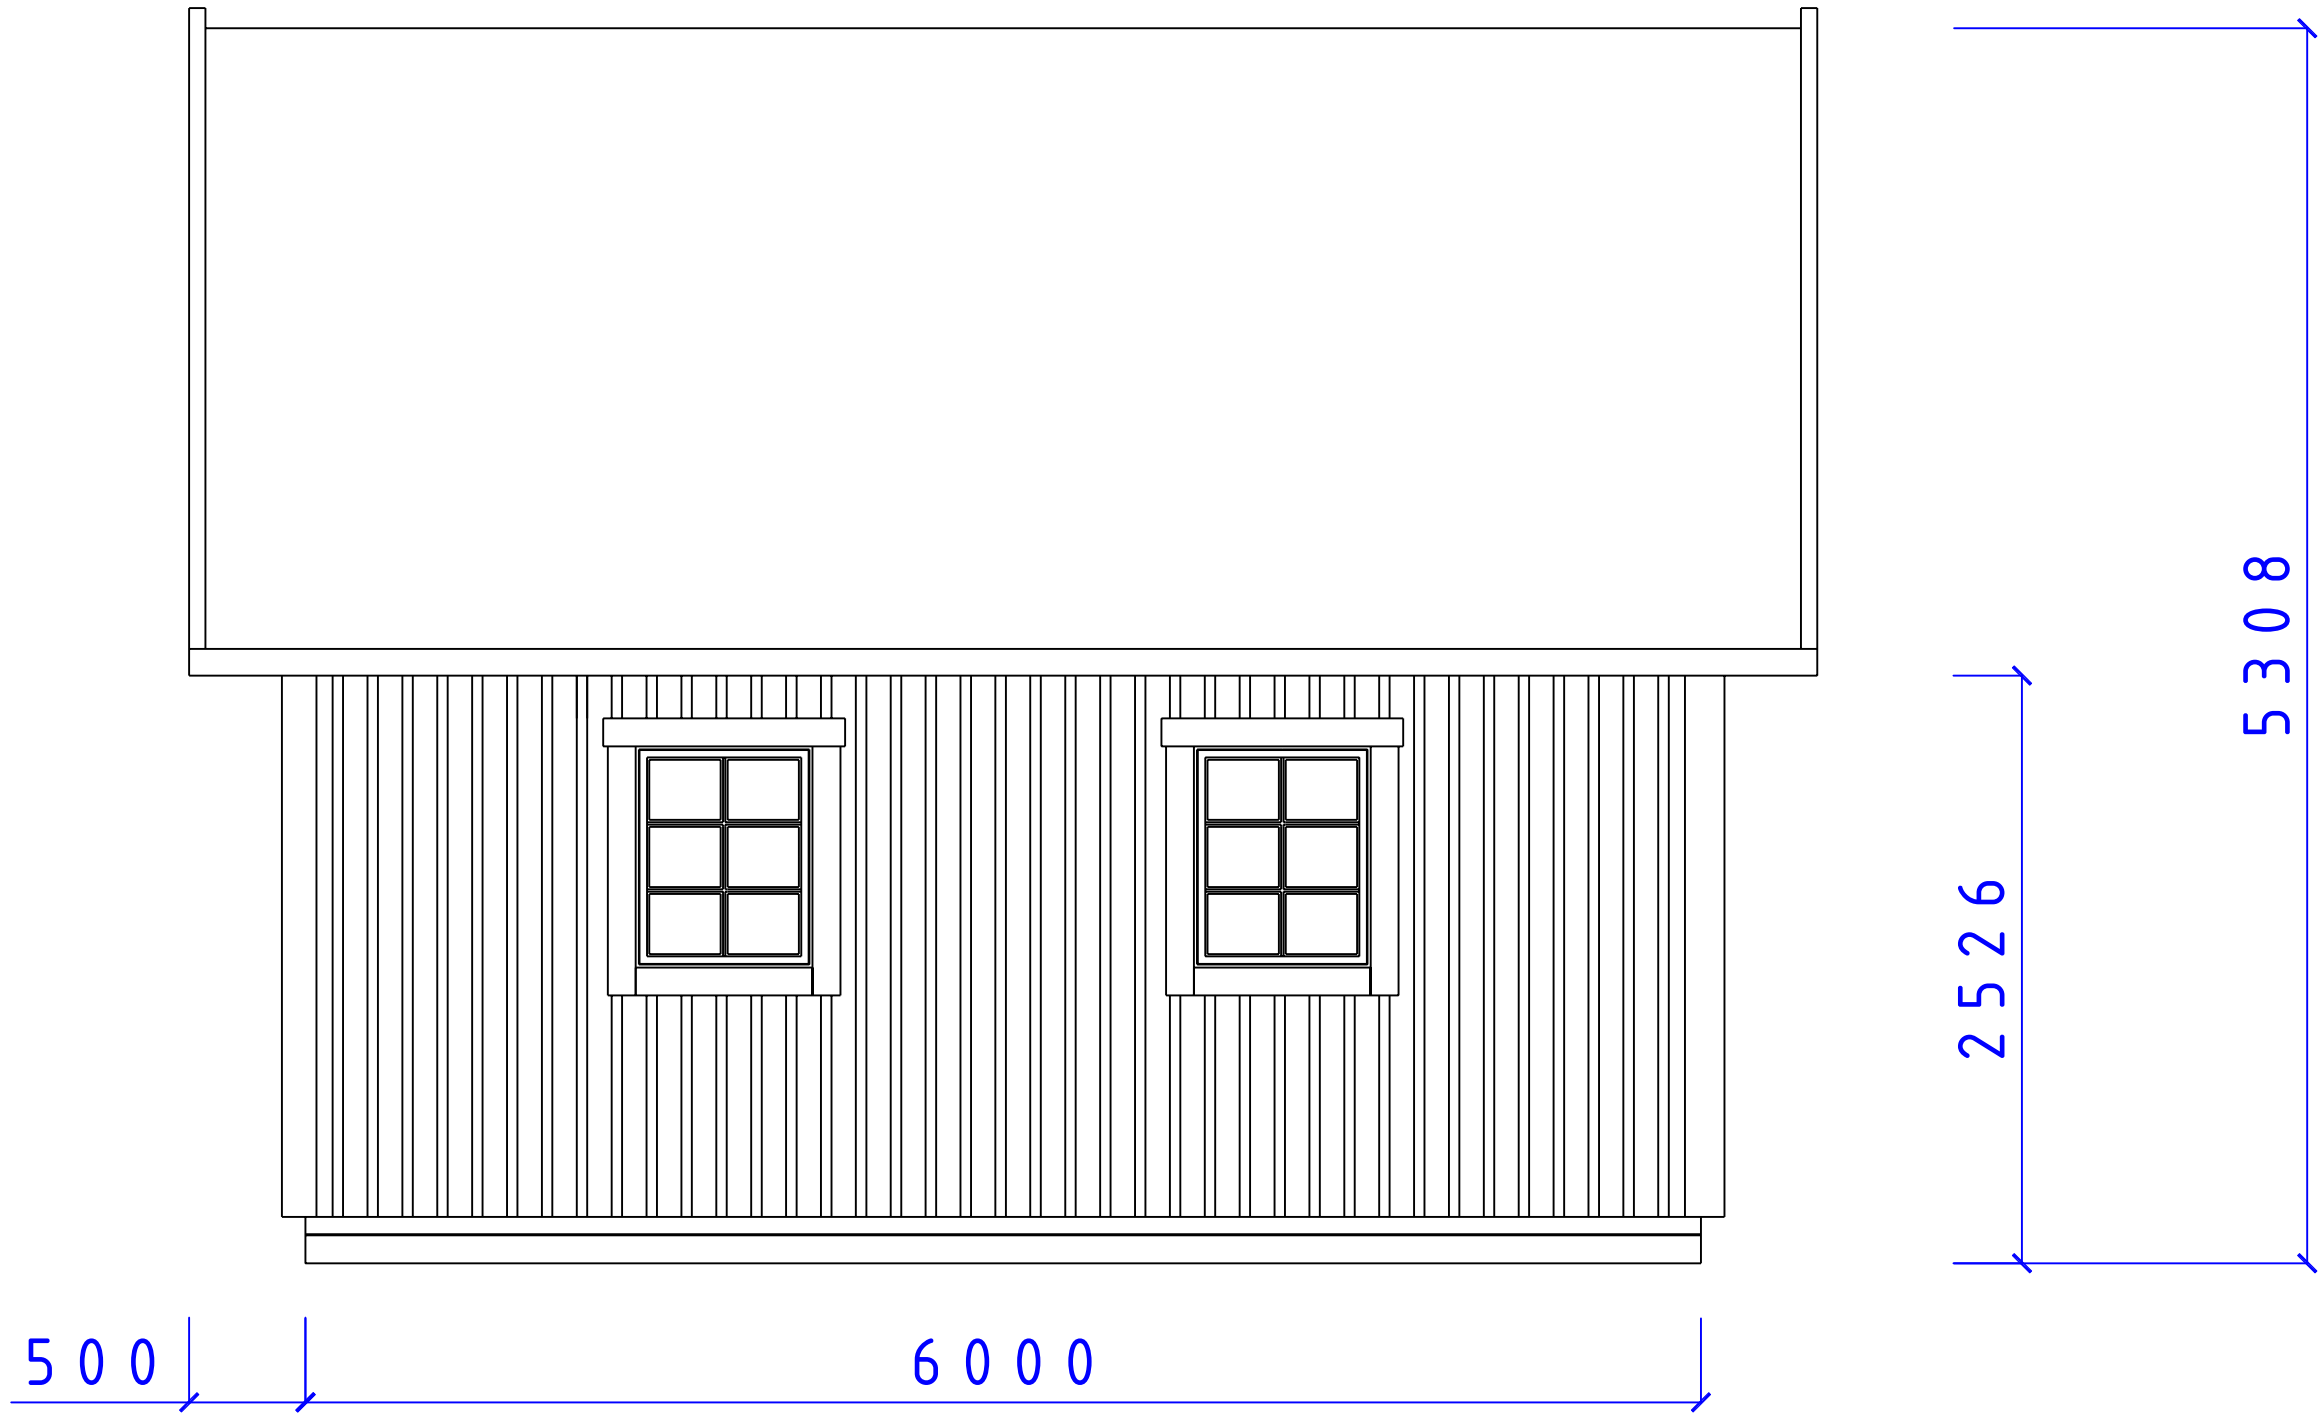


**CA-BODEN AB**  
 STUGOR FÖR SJÄLMONTAGE

SERIE MEBI  
 ADELSKÄR FASAD  
 F8 x 10 T36°

SIZE	DATE	DWG NO.	REV
	081203	05101351	

REVISIONS				
ZONE	REV	DESCRIPTION	DATE	APPROVED

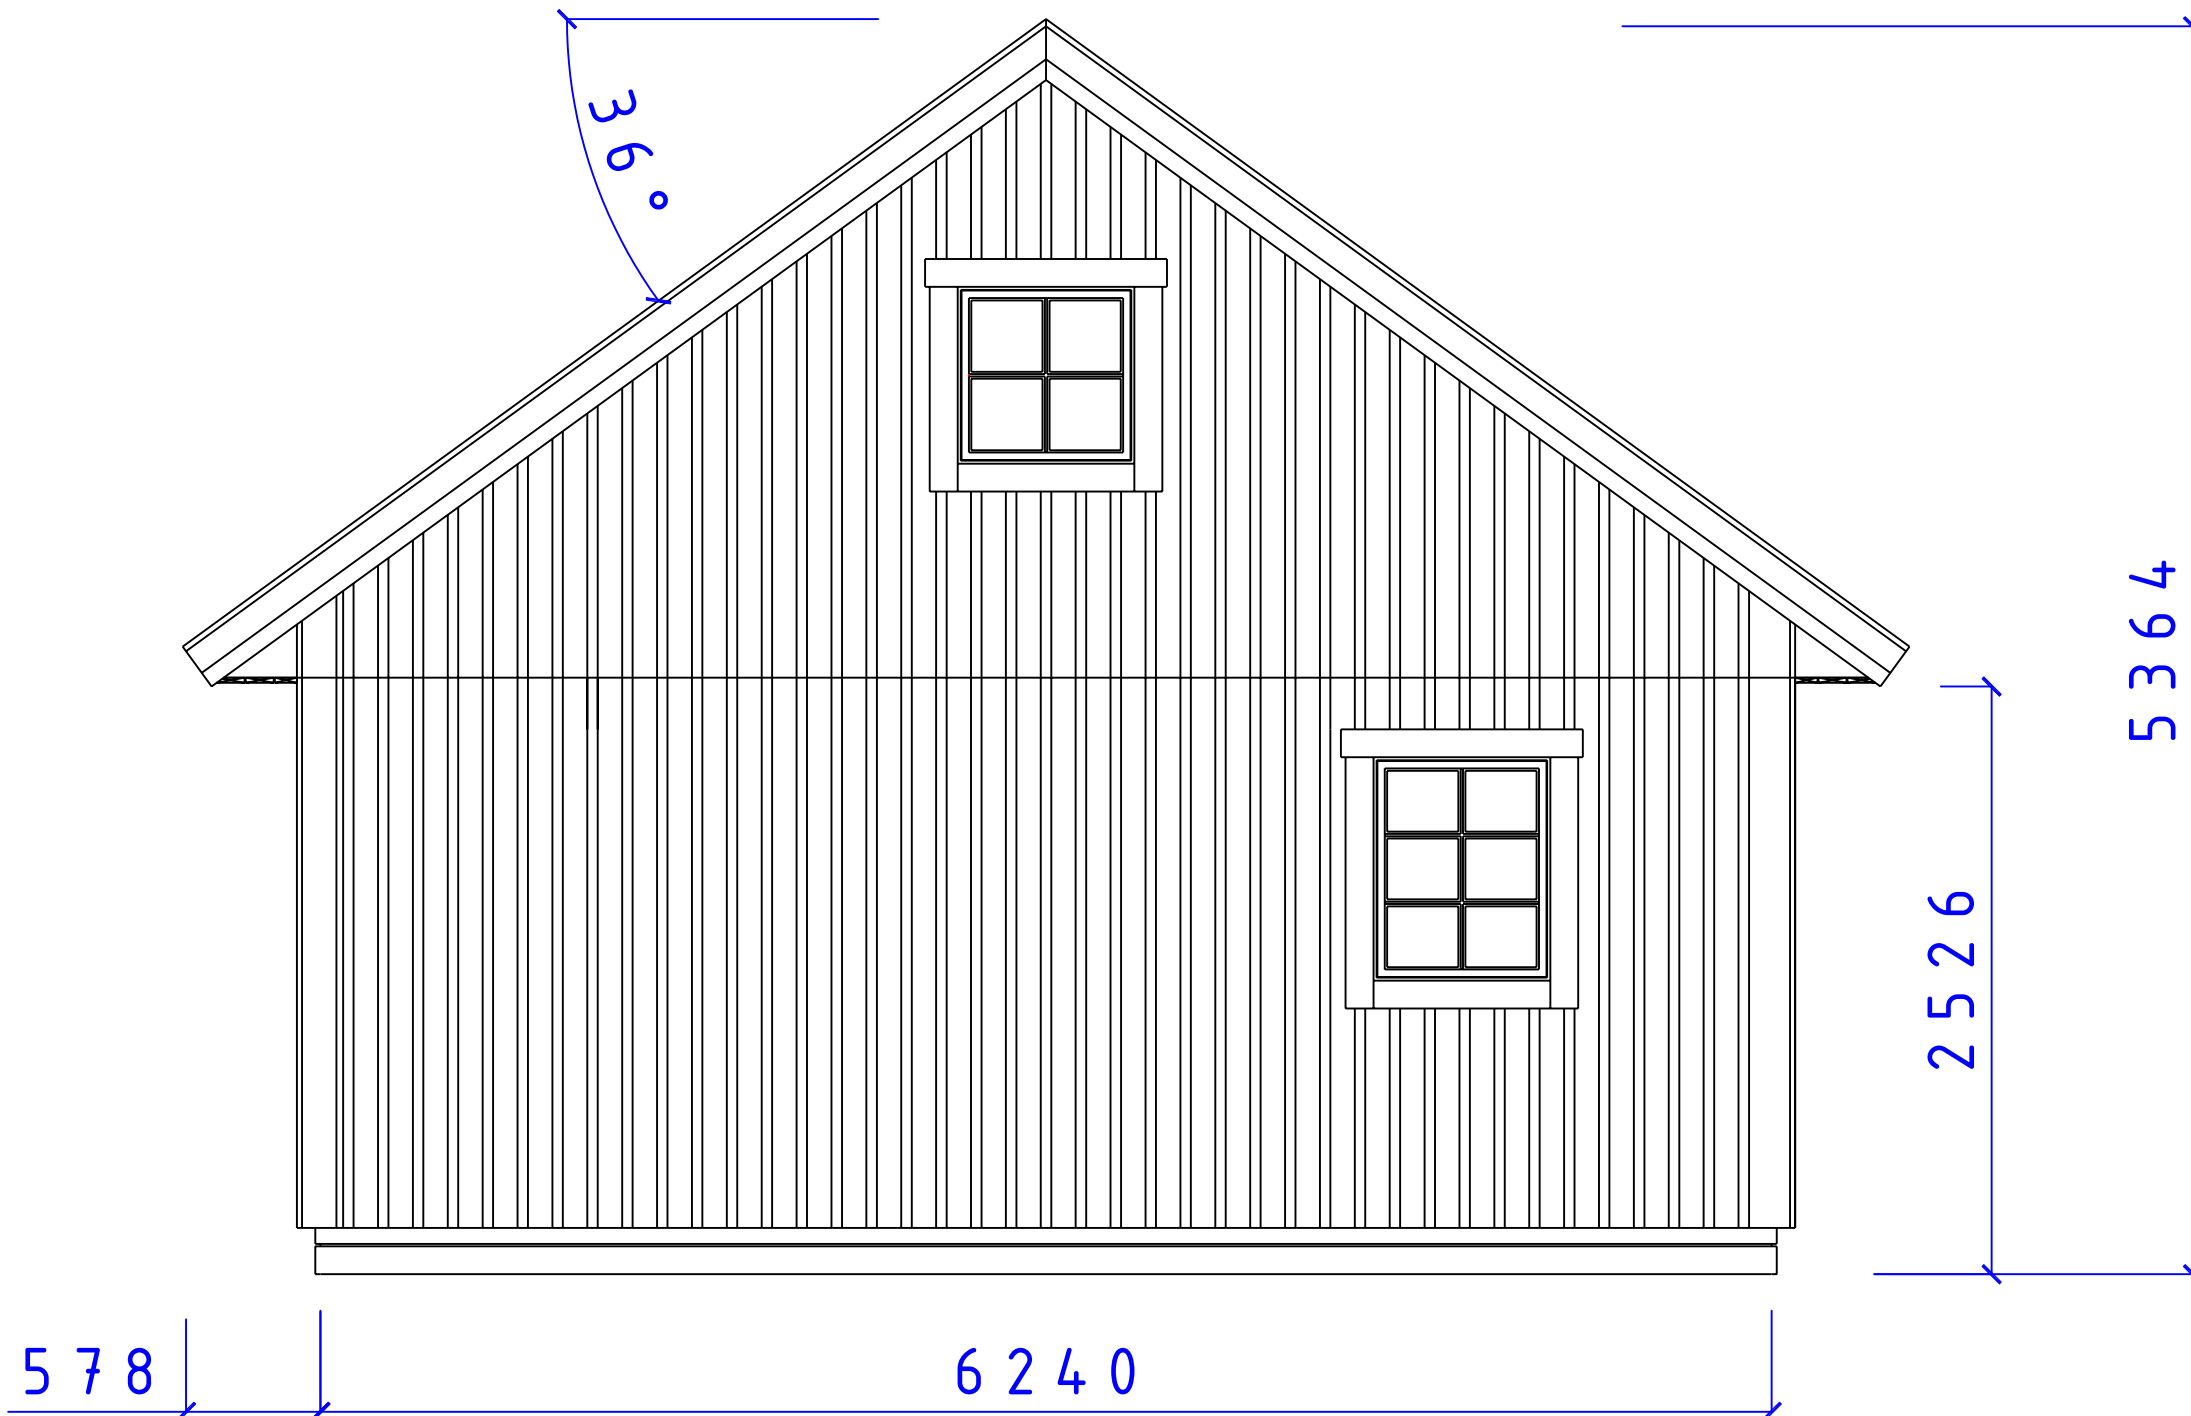


**CA-BODEN AB**  
 STUGOR FÖR SJÄLMONTAGE

SERIE MEBI  
 FASAD GAVEL  
 F8x10 8x8 T37°

SIZE	DATE	DWG NO.	REV
	081203	05101353	

REVISIONS				
ZONE	REV	DESCRIPTION	DATE	APPROVED

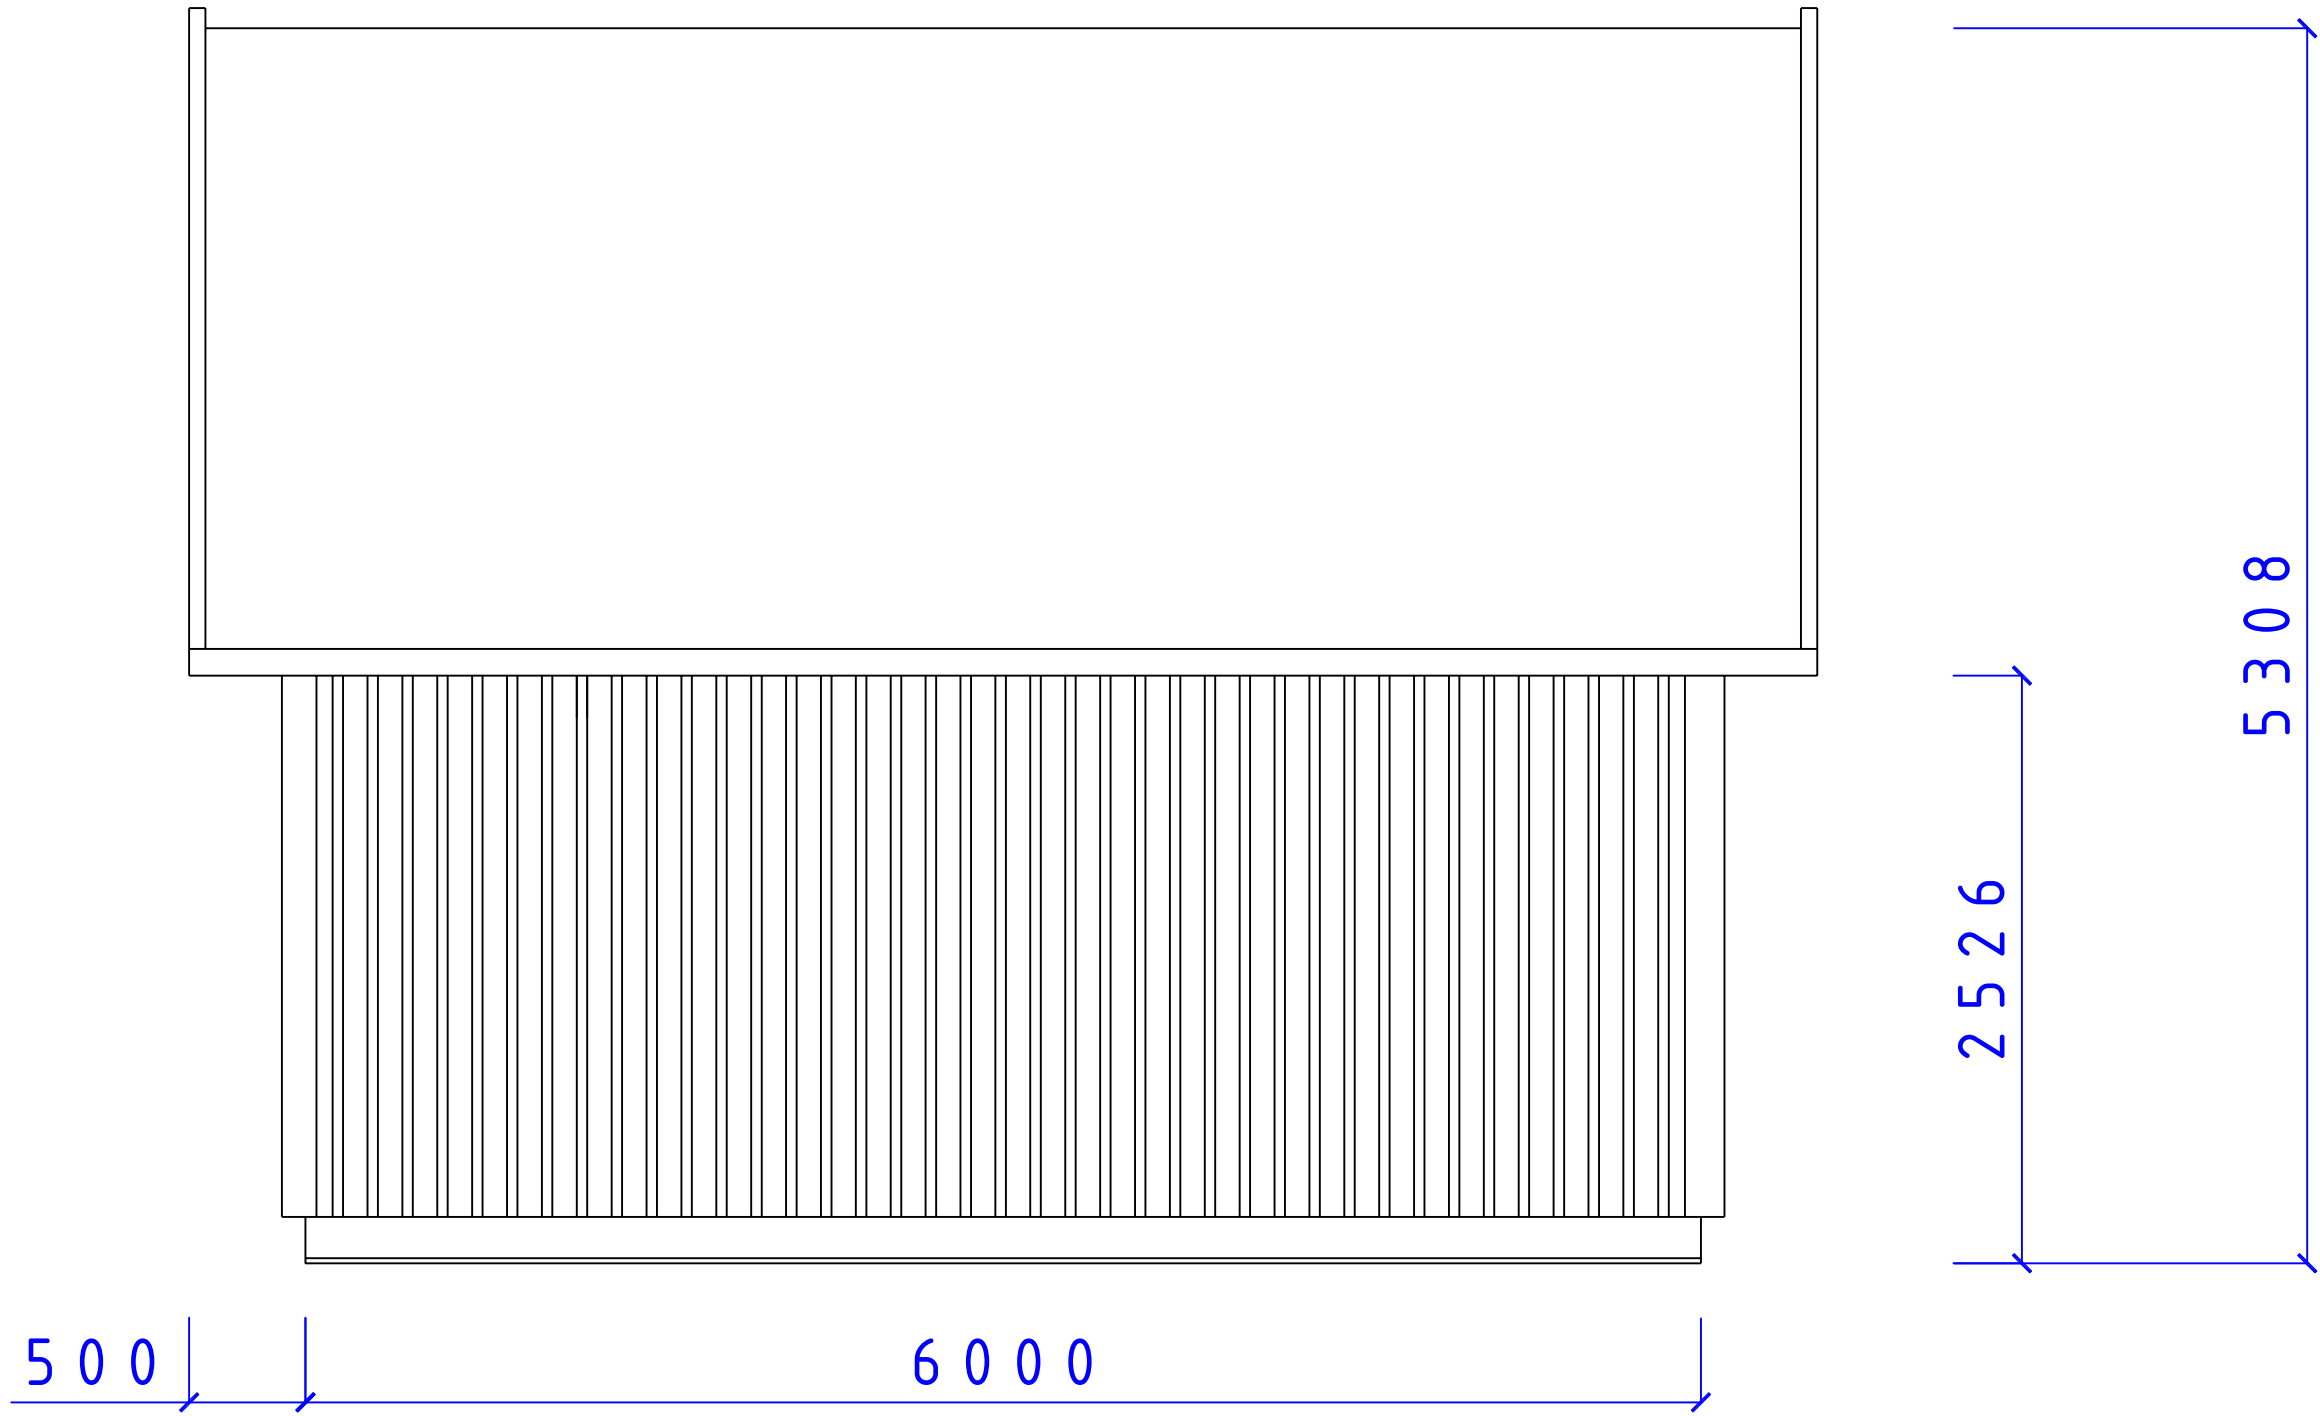

**CA-BODEN AB**  
 STUGOR FÖR SJÄLMONTAGE

SERIE MEB I  
 ADELSKÄR FASAD  
 T36°

Fiskaregatan 11  
 871 39 Härnösand


www.caboden.se  
 0611-21790

Christer Arnberg  
 Tele: 0705-984050

SIZE	DATE	DWG NO.	REV
	081203	05101350	

SCALE: 1:100/A3    Designed by: SMÄLÄNNING    SHEET

6202  
5736  
233 3418 100 2218 233

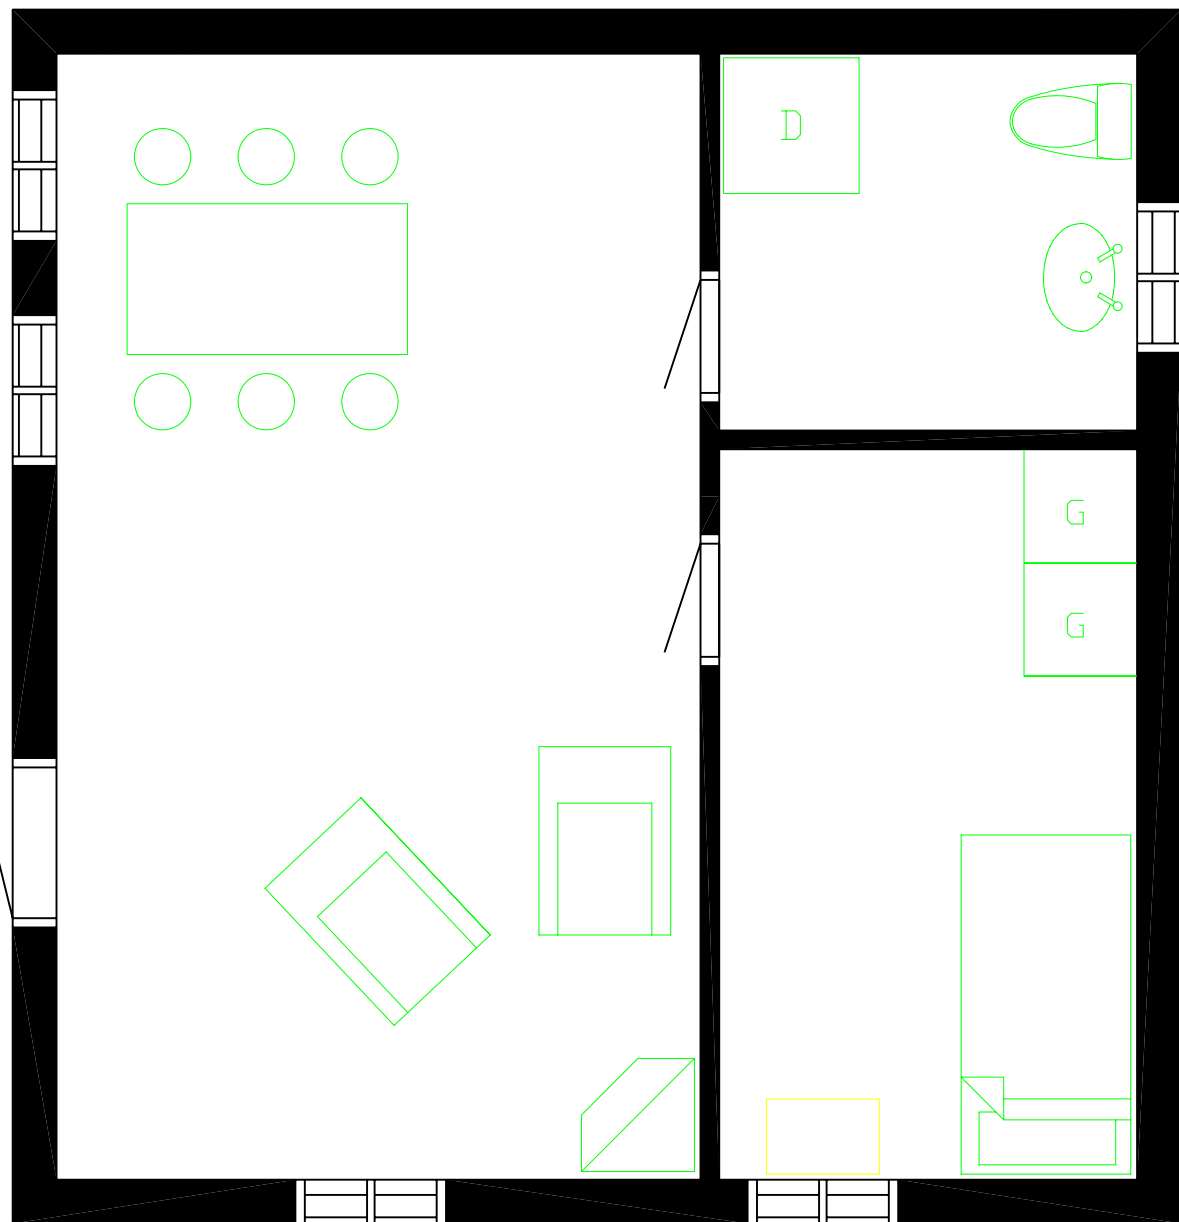

233  
2000  
100  
5976  
6442  
3876  
233

REVISIONS				
ZONE	REV	DESCRIPTION	DATE	APPROVED

**CA-BODEN AB**  
STUGOR FÖR SJÄLVMONTAGE

Fiskaregatan 11  
871 39 Härnösand

www.caboden.se  
0611-21790

Christer Arnberg  
Tele: 0705-984050




MEBI SERIE


ADELSKÄR  
PLAN

SIZE	DATE	DWG NO.	REV
	081202	05101347	


SCALE 1:100/A3    Designed by: SMÄLÄNNING    SHEET

REVISIONS				
ZONE	REV	DESCRIPTION	DATE	APPROVED

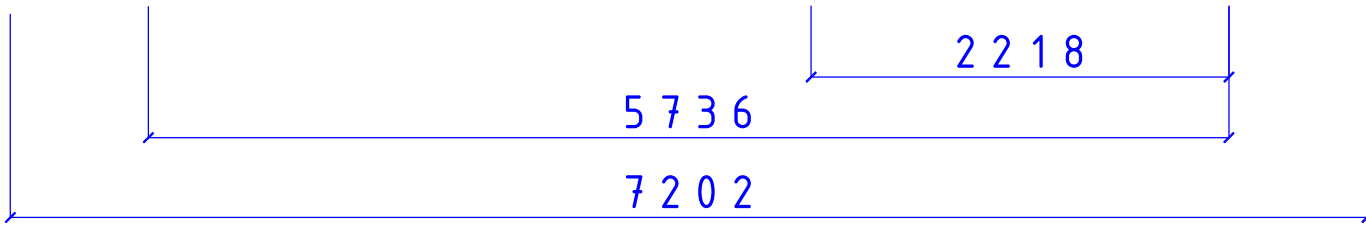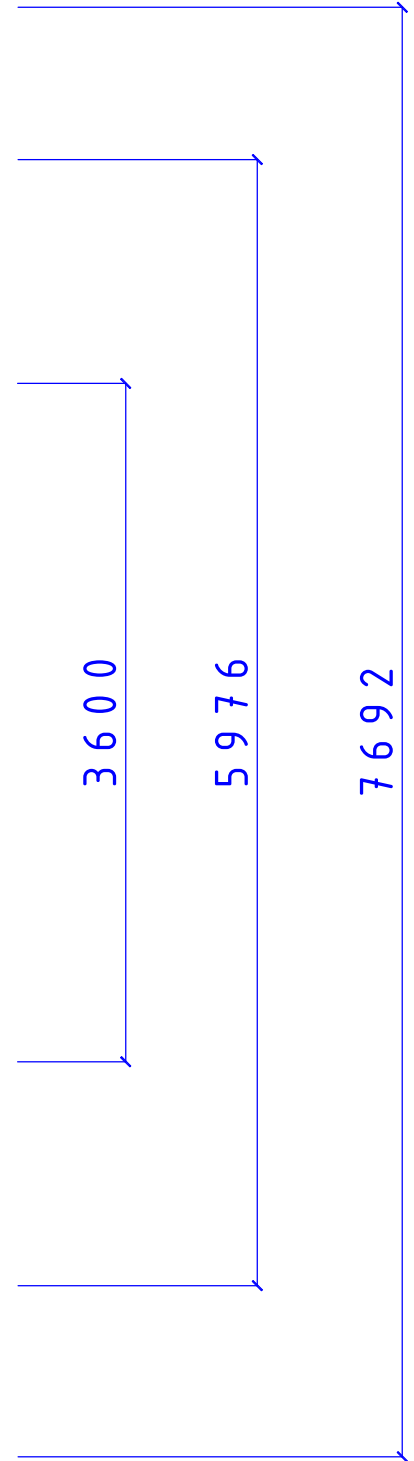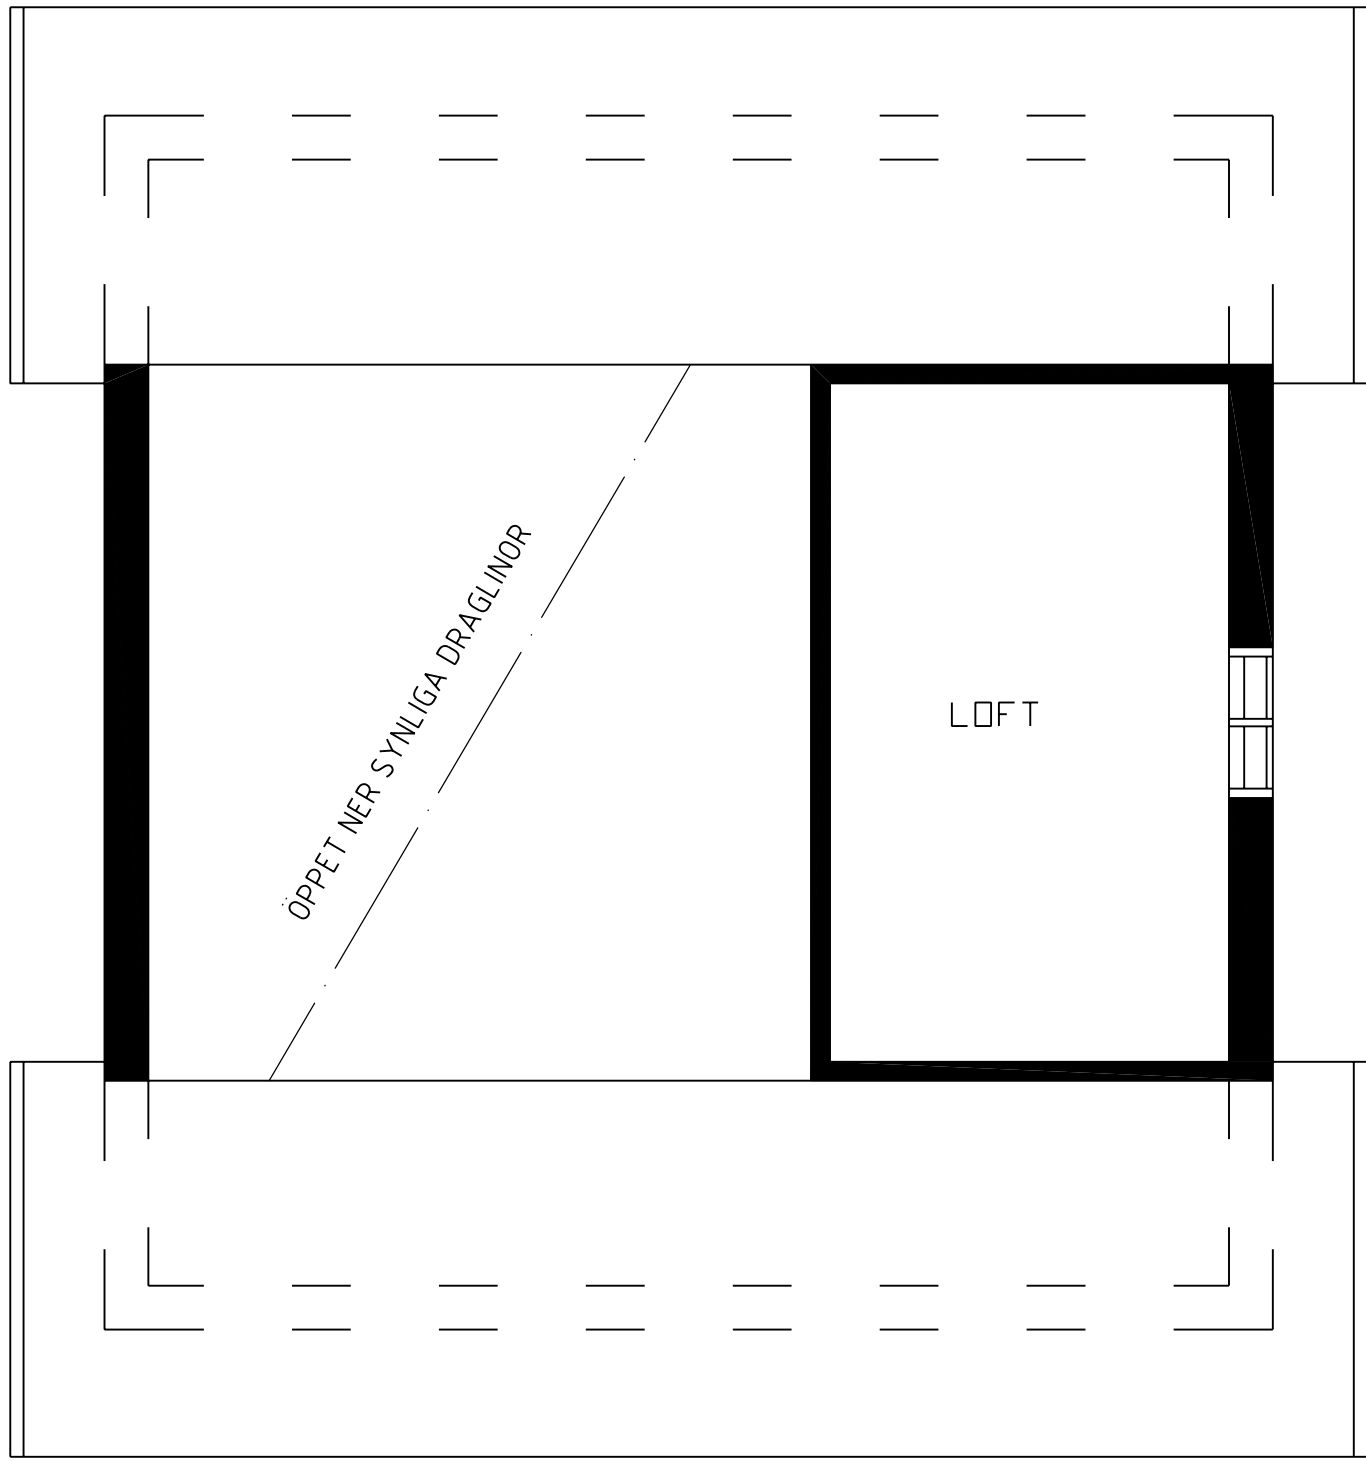

 <b>CA-BODEN AB</b> STUGOR FÖR SJÄLMONTAGE		MEBI SERIE		
		ADELSKÄR LOFTPLAN		
SIZE	DATE	DWG NO.	REV	
	081208	05101380		
<small>Fiskerigatan 11 871 39 Hårnäsönd</small>		<small>www.caboden.se 0611-21790</small>		
<small>Christer Arriberg Tele: 0705-984050</small>		<small>SCALE 1:100/A3 Designed by: SMÅLÄNNING</small>		
			SHEET	

REVISIONS				
ZONE	REV	DESCRIPTION	DATE	APPROVED

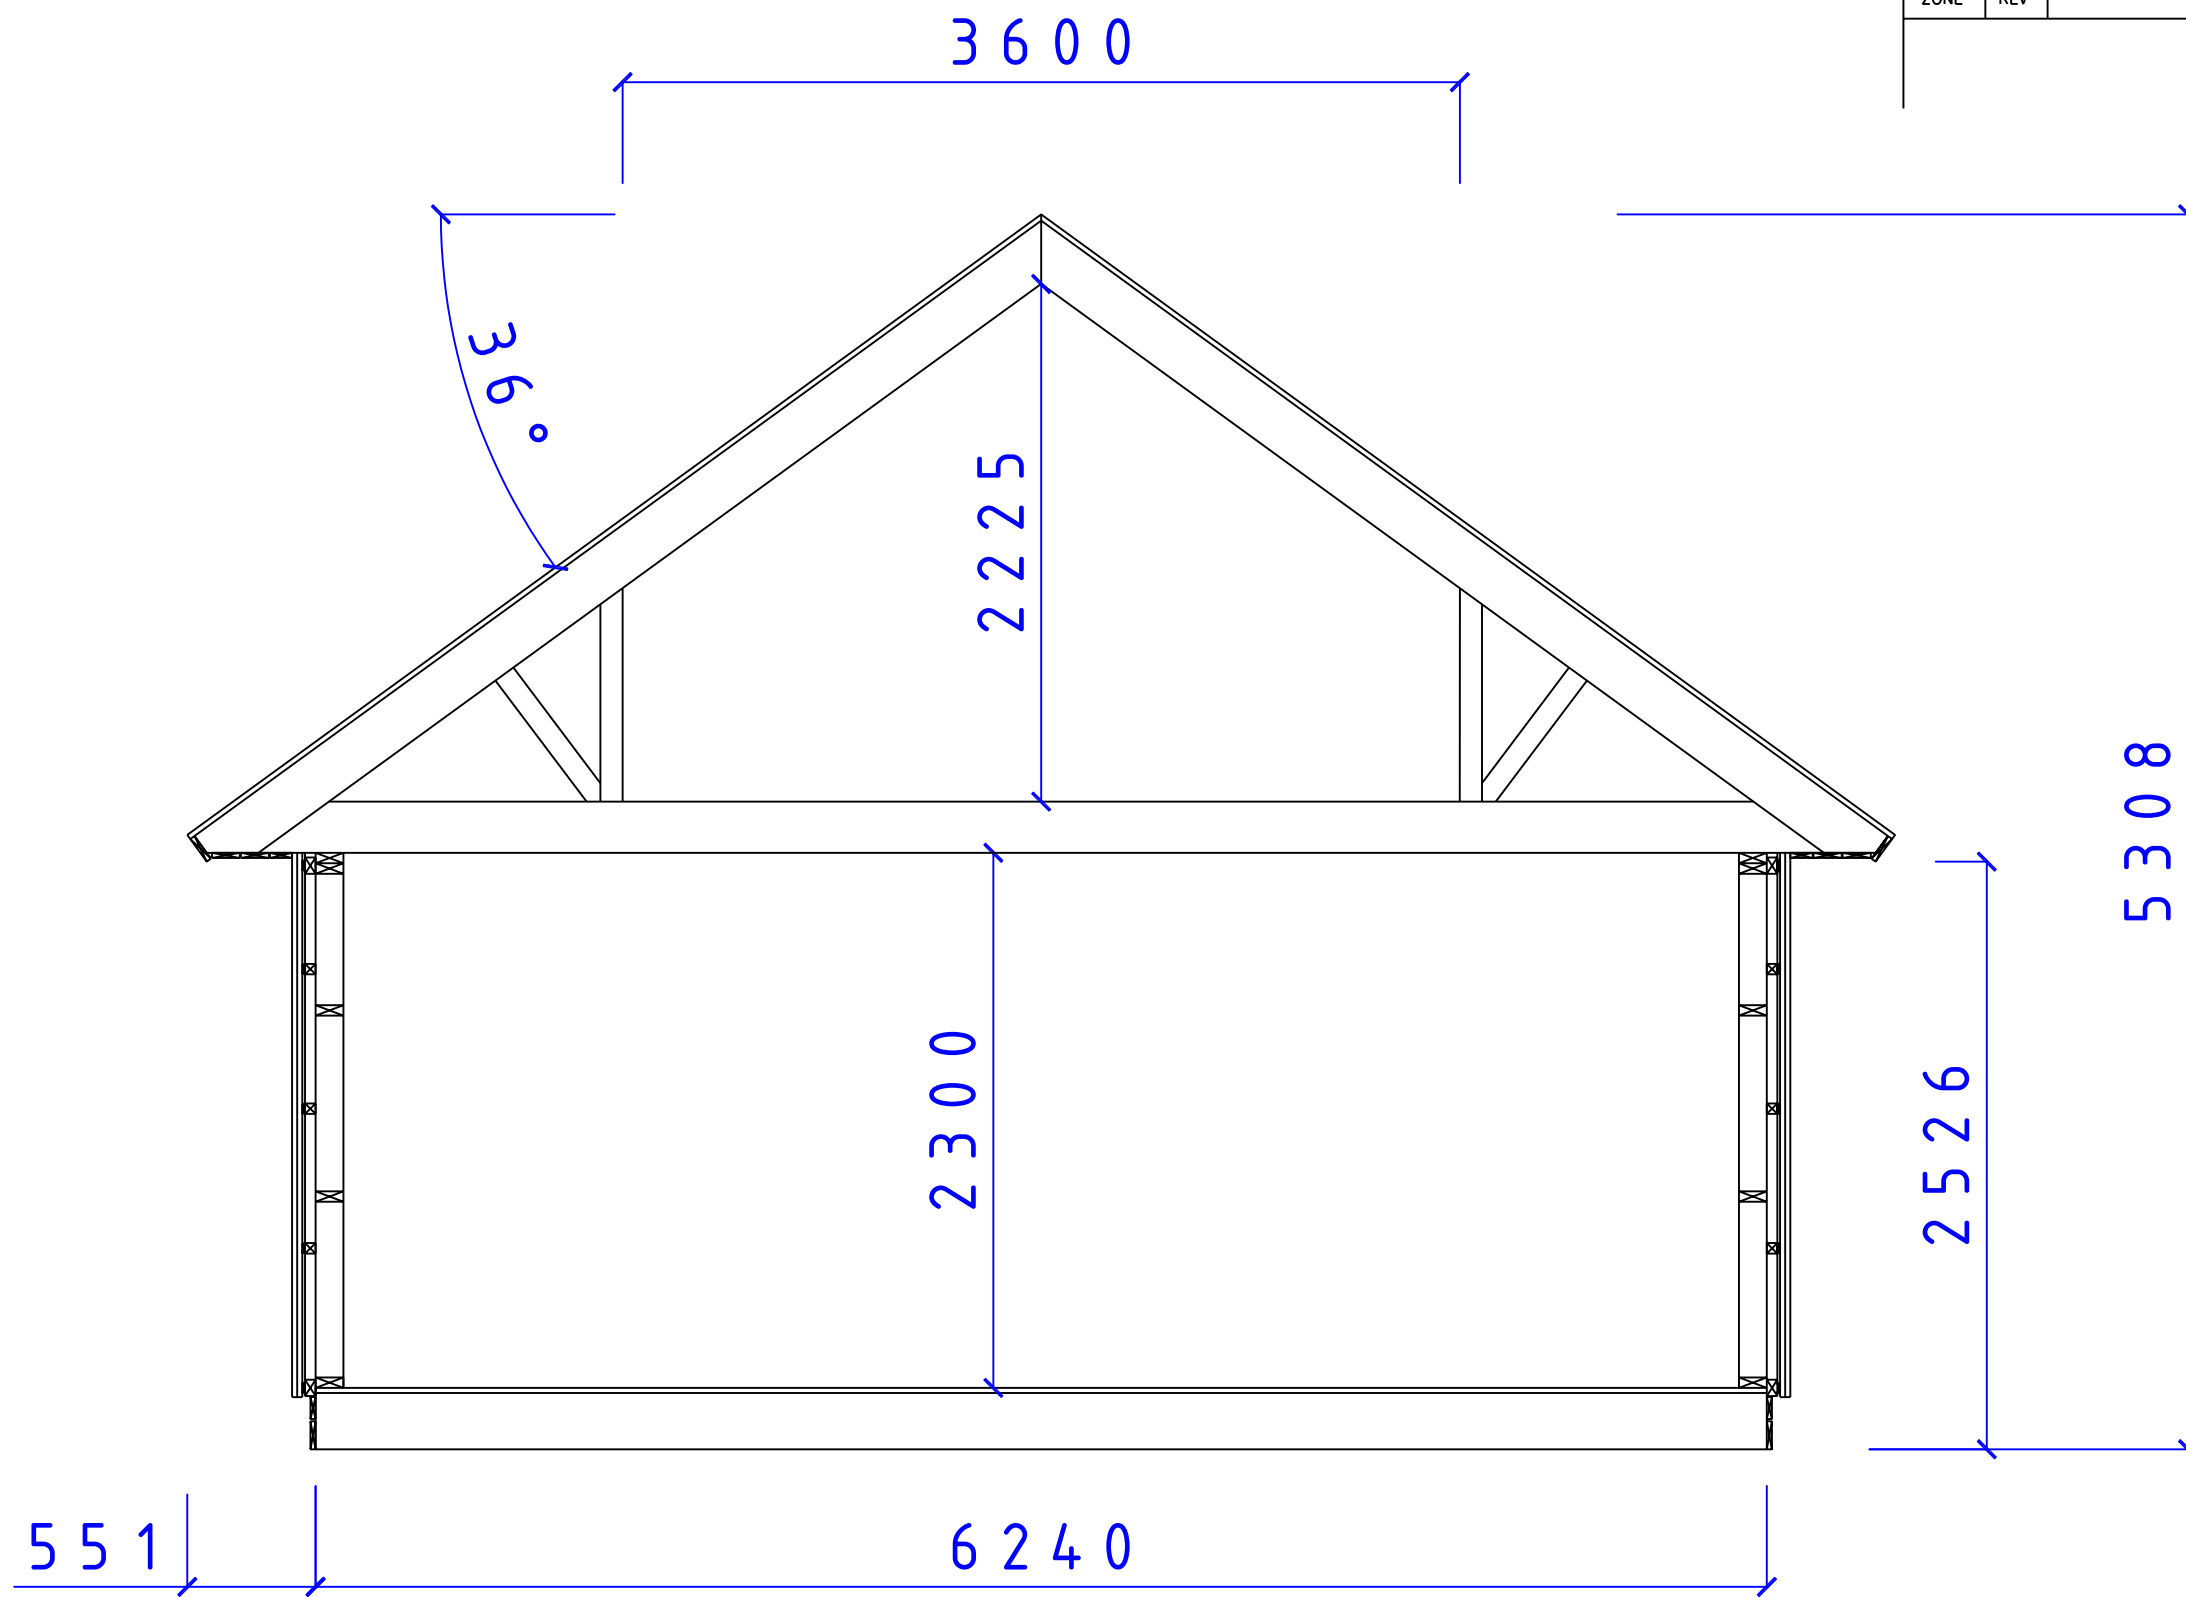

**CA-BODEN AB**  
 STUGOR FÖR SJÄLVMONTAGE

SERIE MEBI  
 SEKTION MEBI SERIEN  
 TAK 36° LOFT

SIZE	DATE	DWG NO.	REV
	081128	05101340	