


REVISIONS				
ZONE	REV	DESCRIPTION	DATE	APPROVED

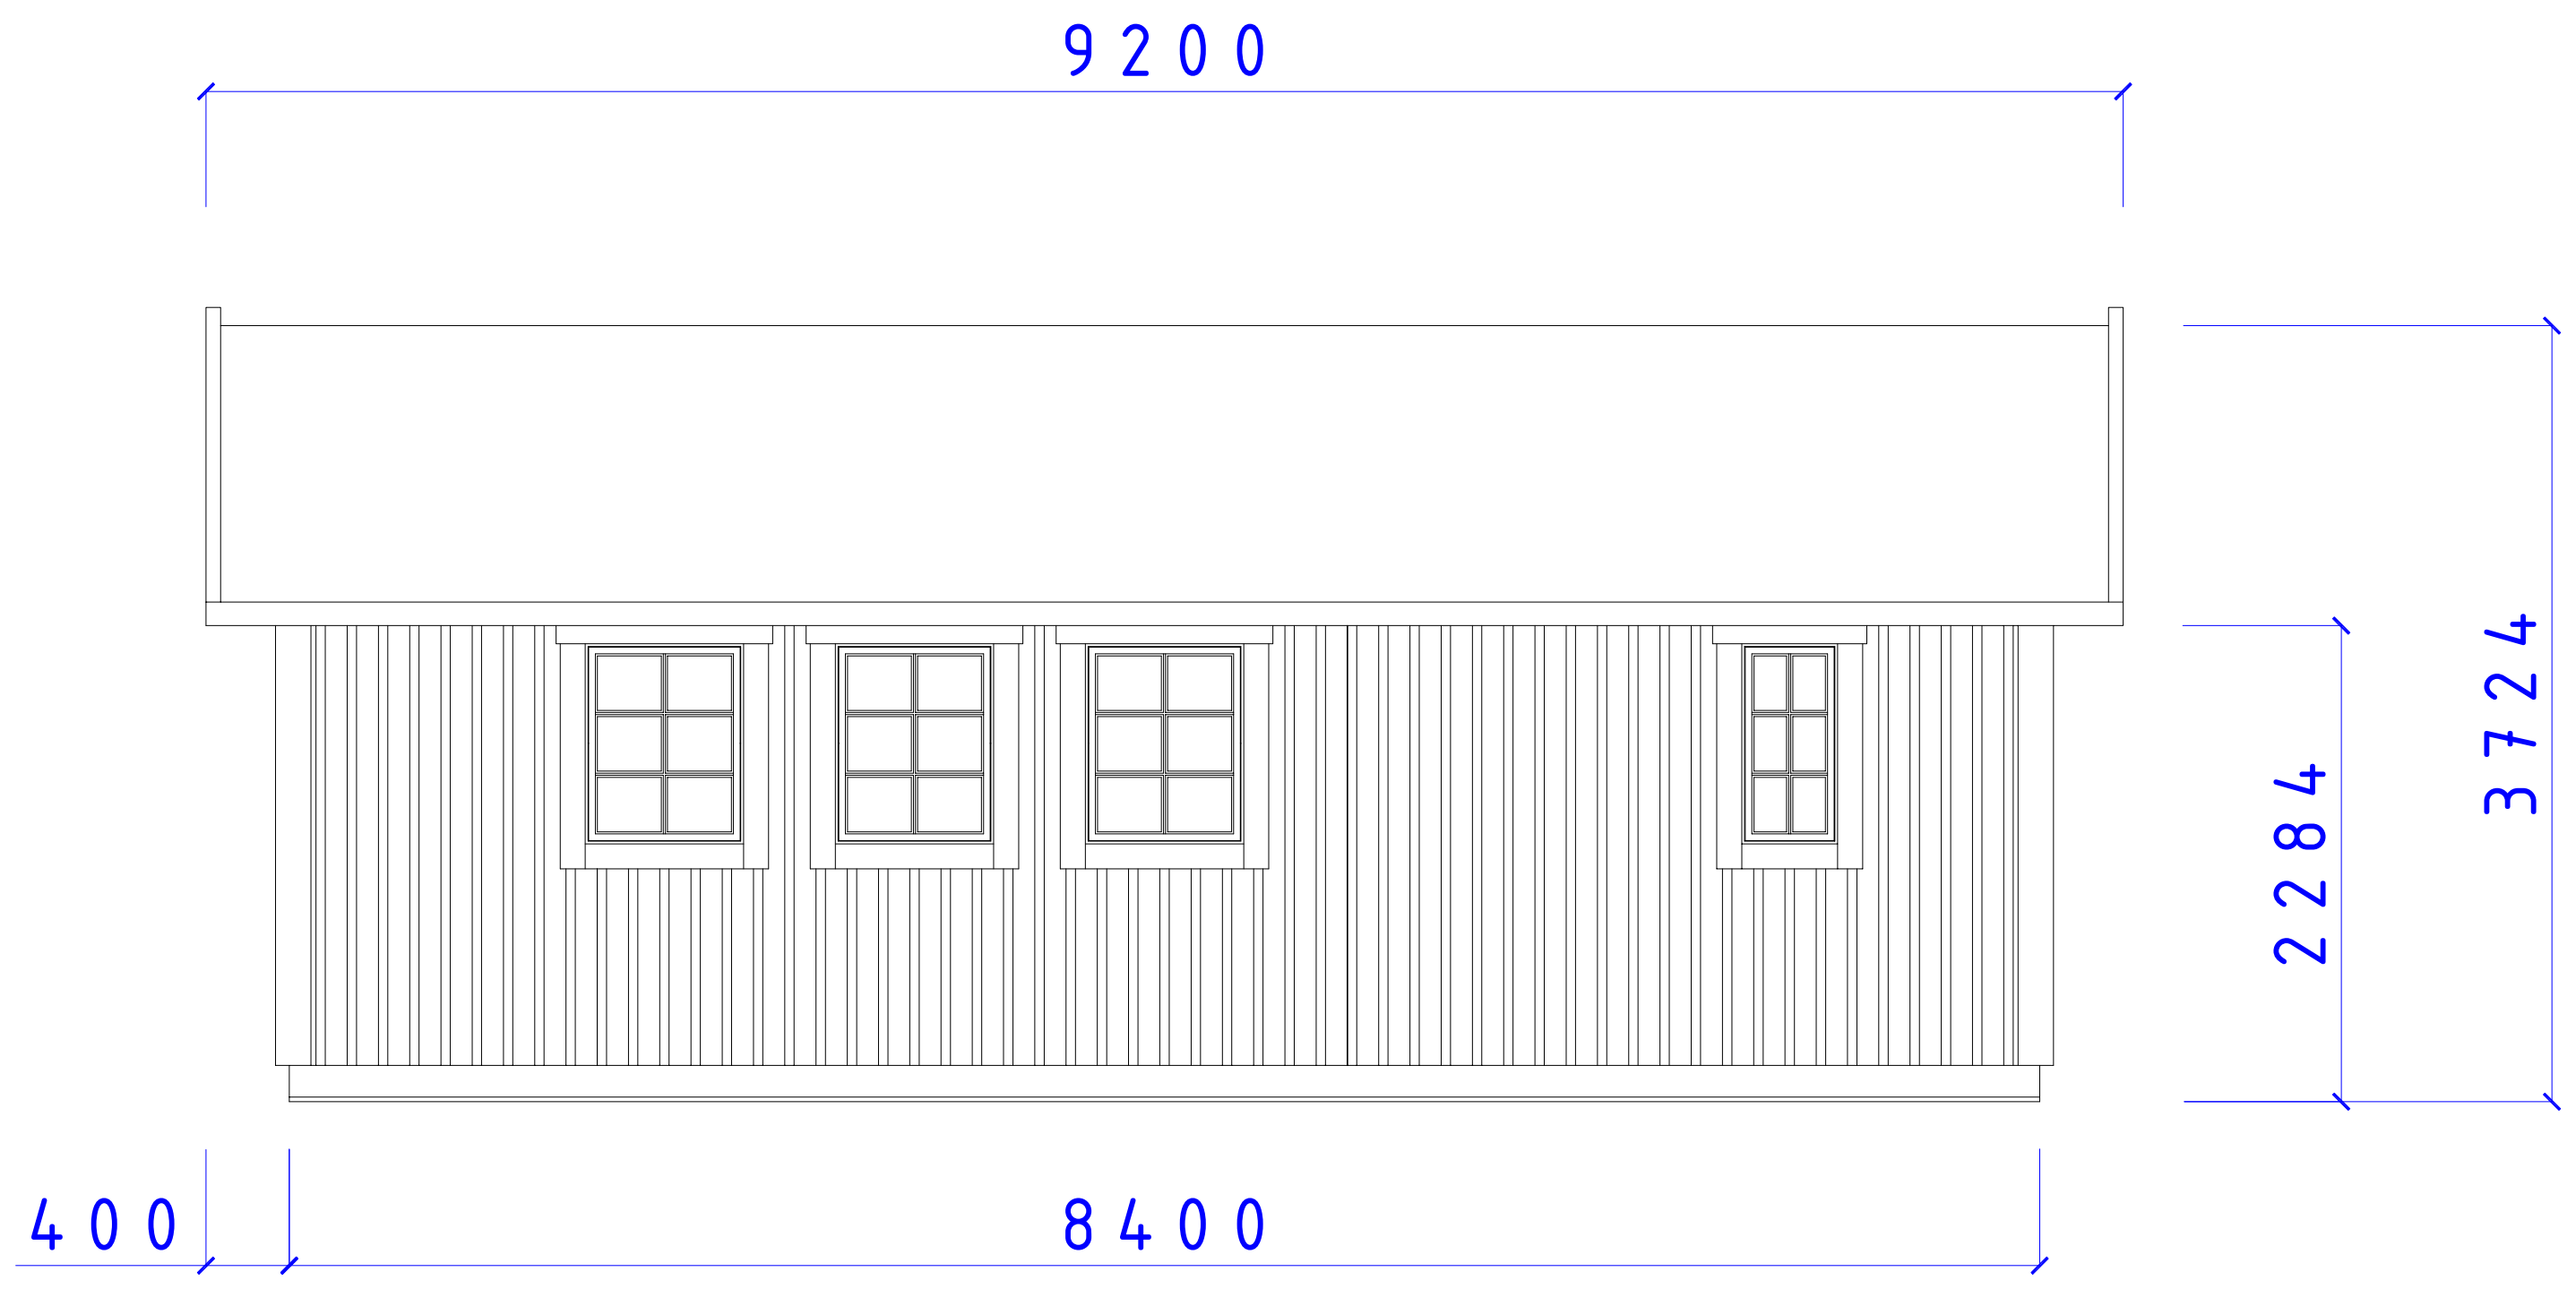


CA-BODEN AB
STUGOR FÖR SJÄLMONTAGE

SERIE MAXI
BJÖRKÖ FASAD
T30° F8x10 5x10

SIZE	DATE	DWG NO.	REV
	071202	05101157	

REVISIONS				
ZONE	REV	DESCRIPTION	DATE	APPROVED

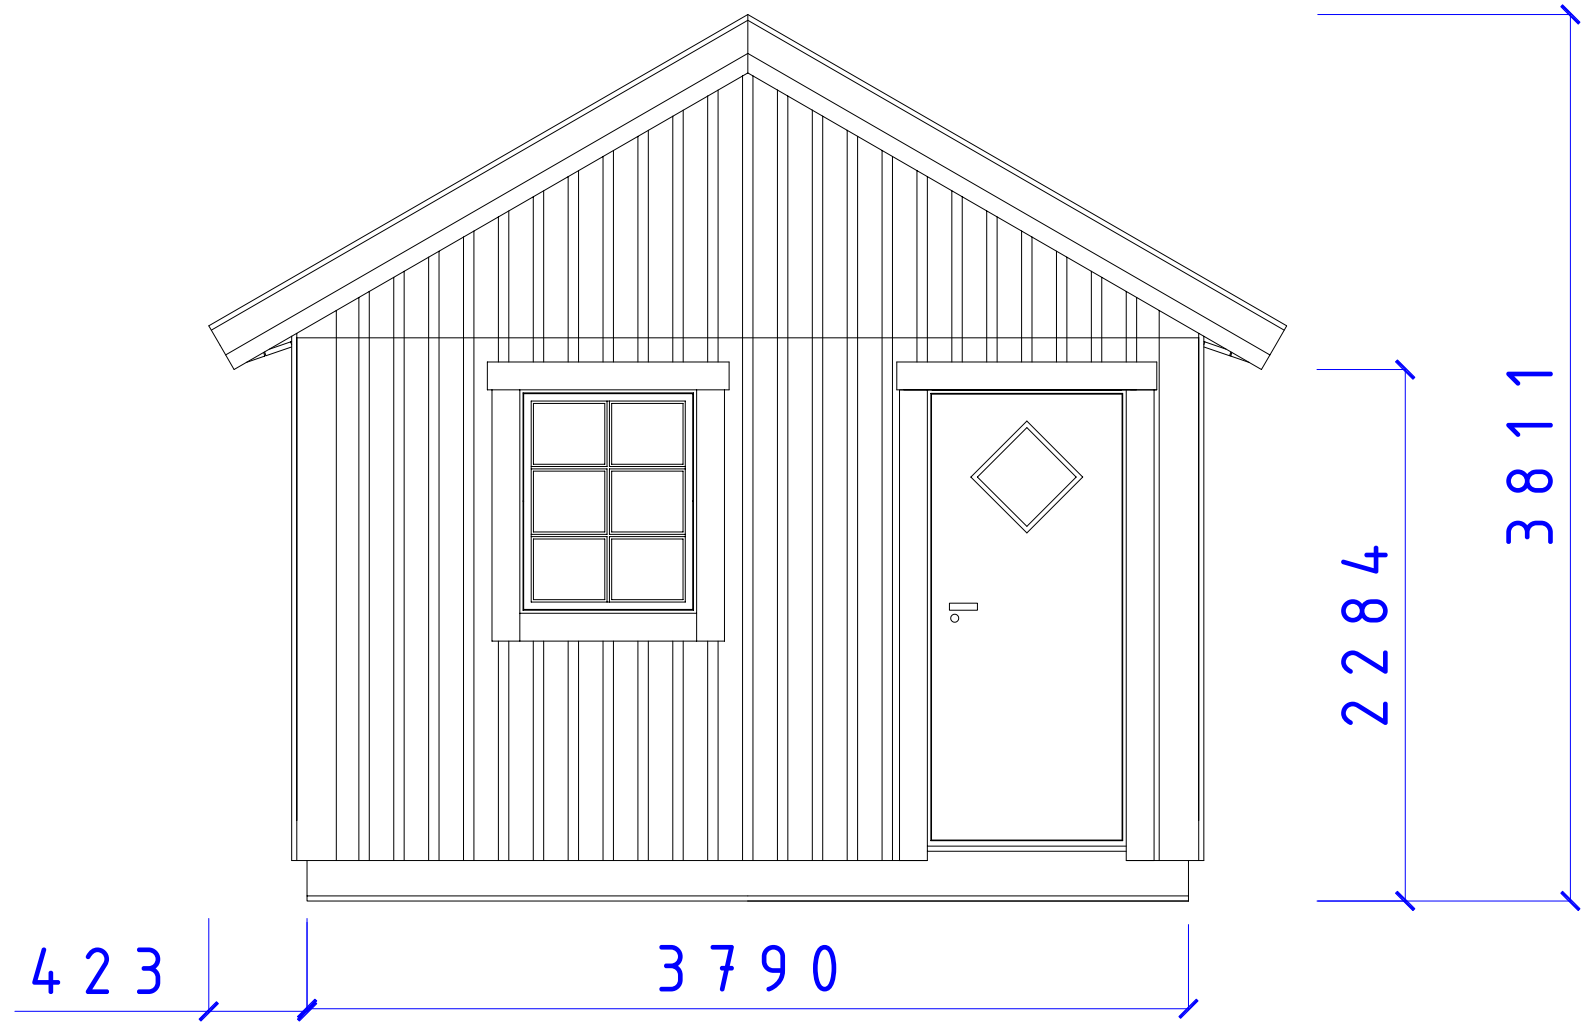

CA-BODEN AB
STUGOR FÖR SJÄLMONTAGE


SERIE MAXI

FASAD GAVEL

T30° F8x10 D9x20

SIZE	DATE	DWG NO.	REV
	071202	05101159	

REVISIONS				
ZONE	REV	DESCRIPTION	DATE	APPROVED

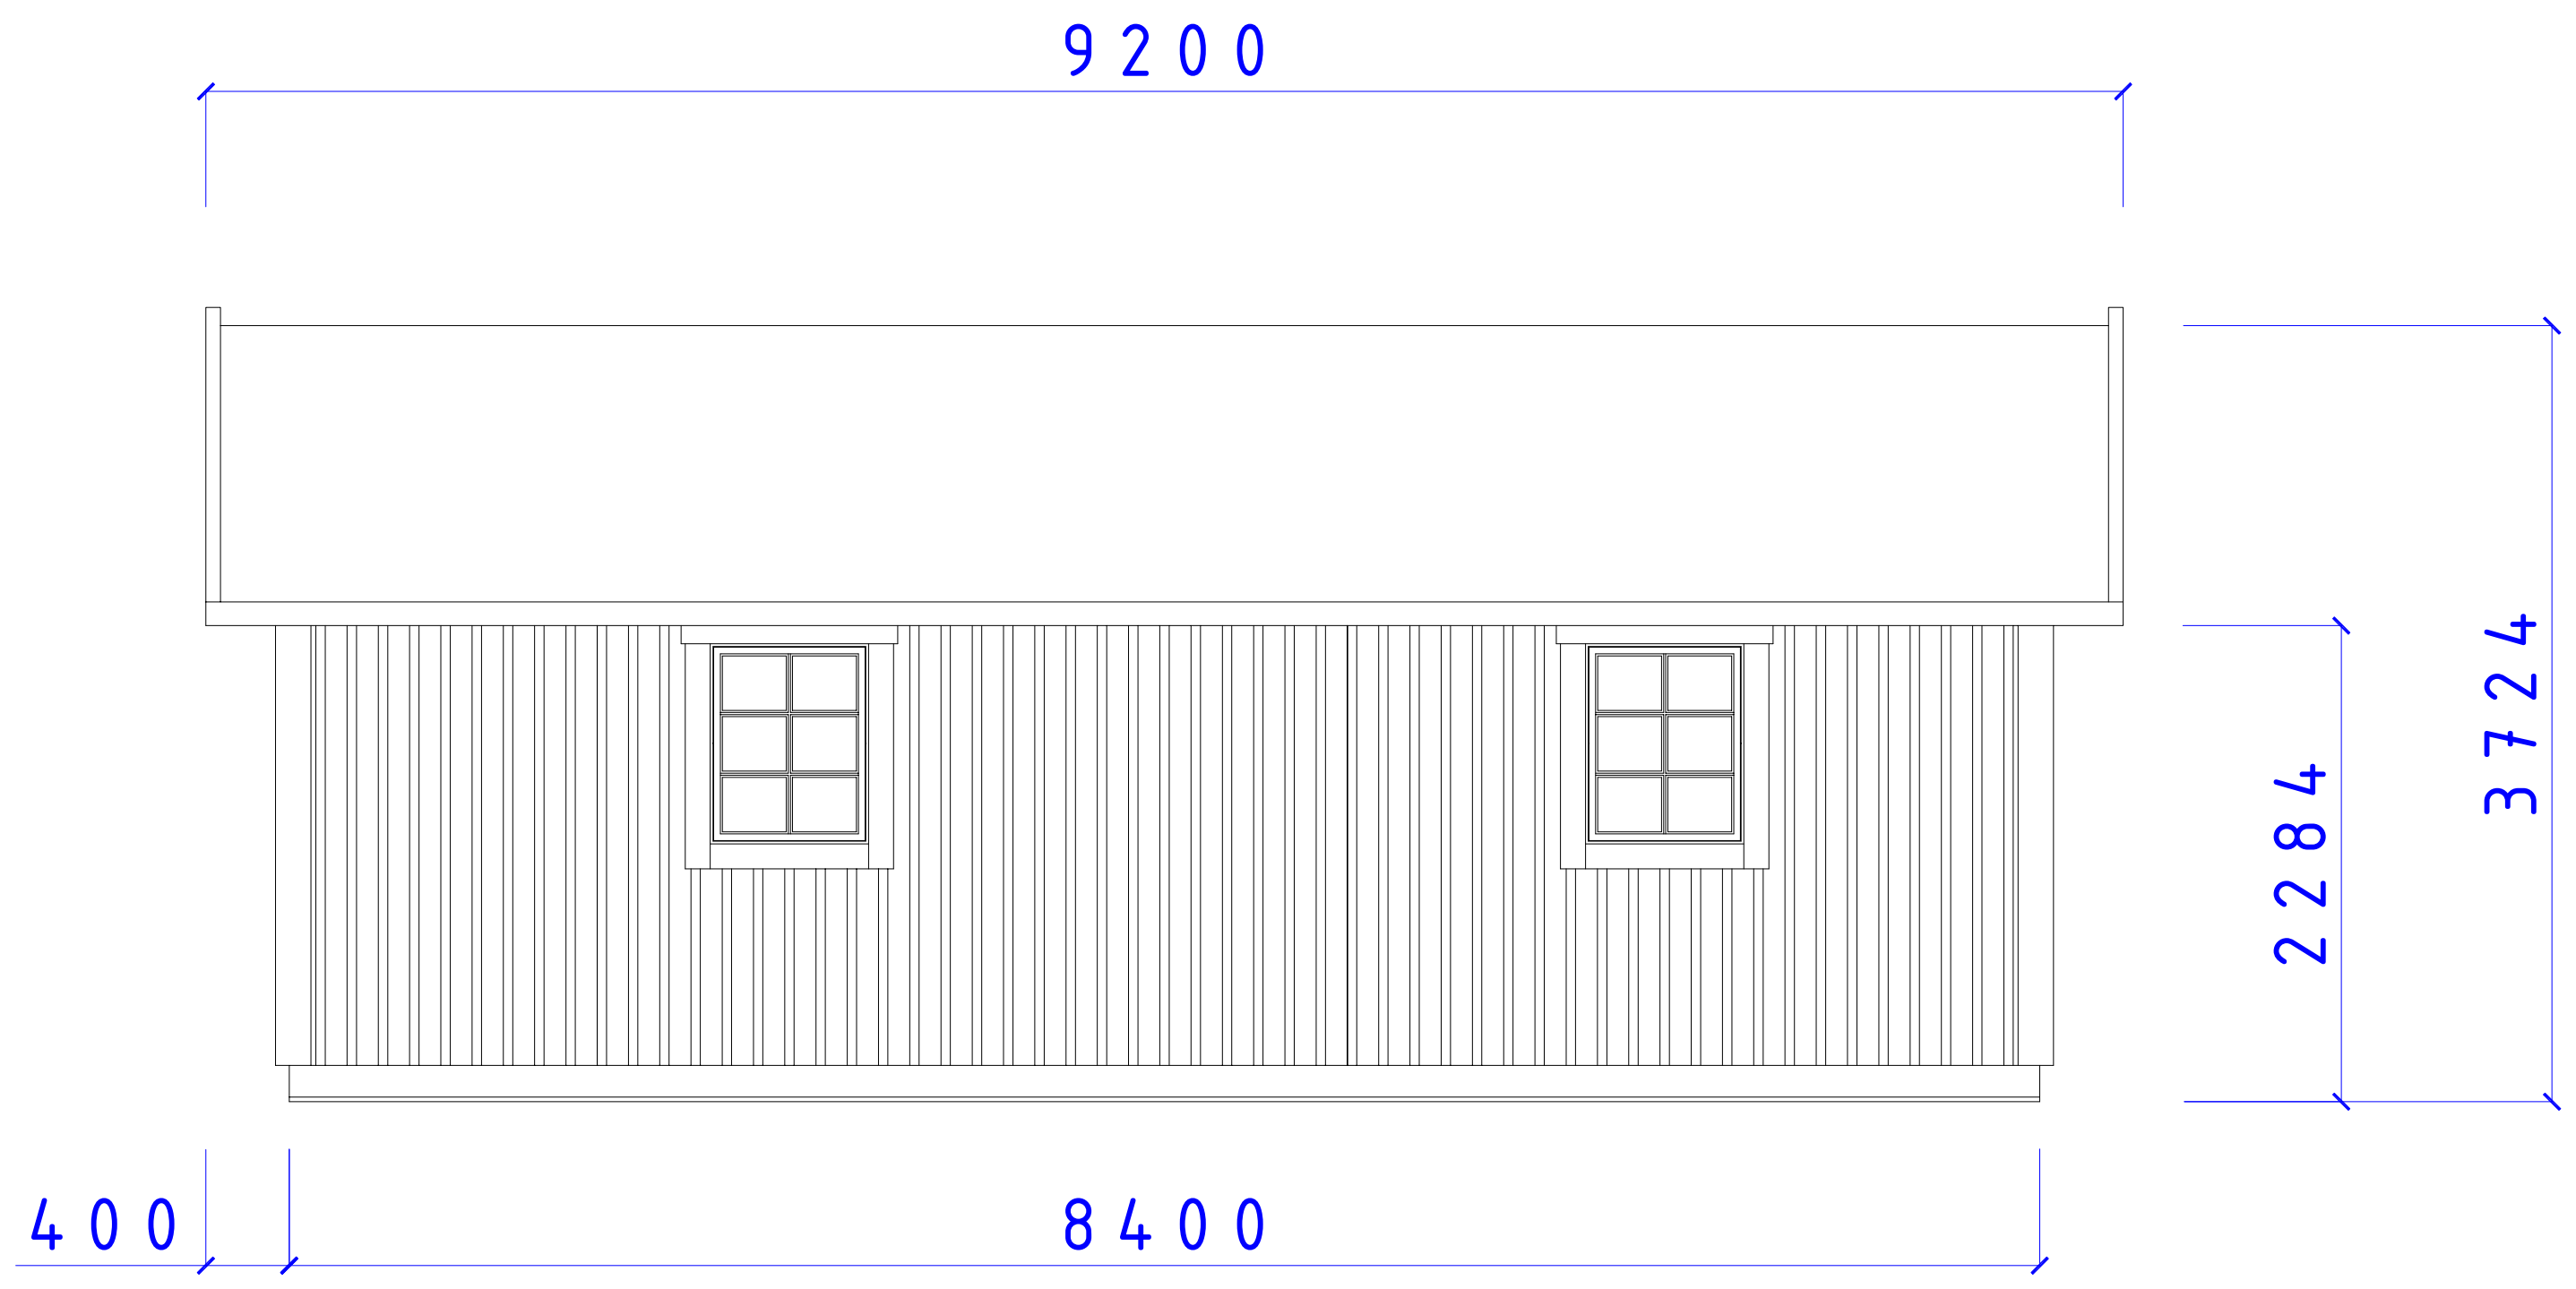


CA-BODEN AB
STUGOR FÖR SJÄLVMONTAGE

SERIE MAXI

BJÖRKÖ FASAD
T30° F8x10

SIZE	DATE	DWG NO.	REV
	071202	05101158	

REVISIONS				
ZONE	REV	DESCRIPTION	DATE	APPROVED

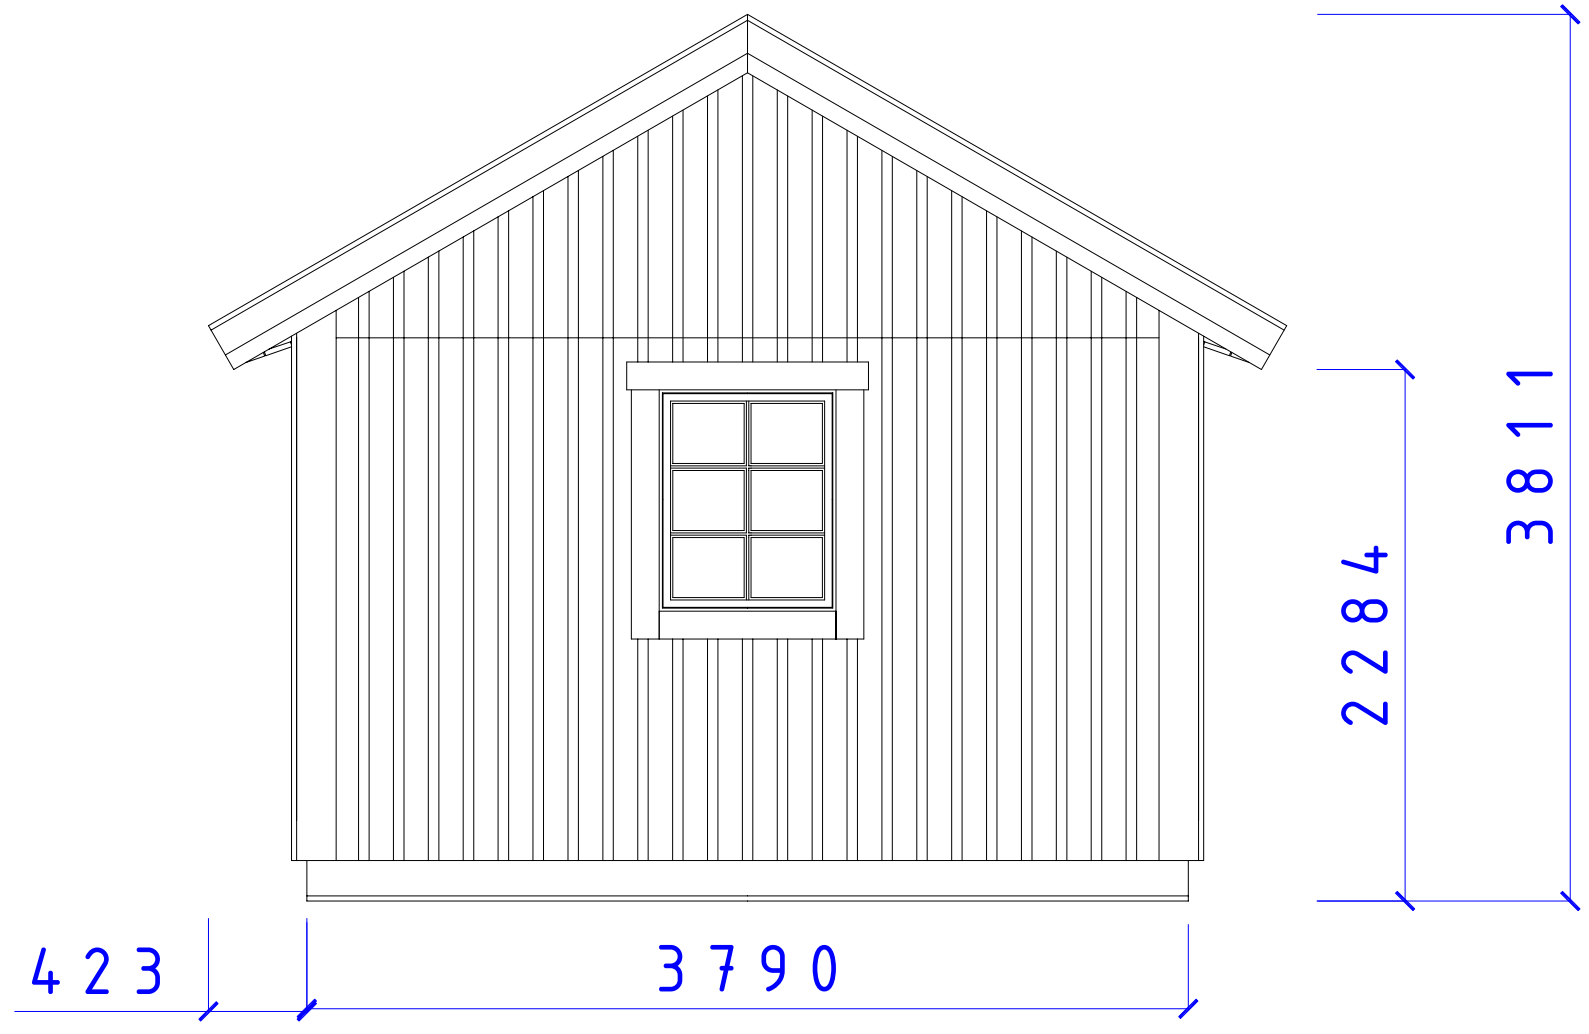


CA-BODEN AB
STUGOR FÖR SJÄLVMONTAGE

SERIE MAXI

FASAD GAVEL
F 8 x 10 T 30°

SIZE	DATE	DWG NO.	REV
	070223	05101049	

REVISIONS				
ZONE	REV	DESCRIPTION	DATE	APPROVED

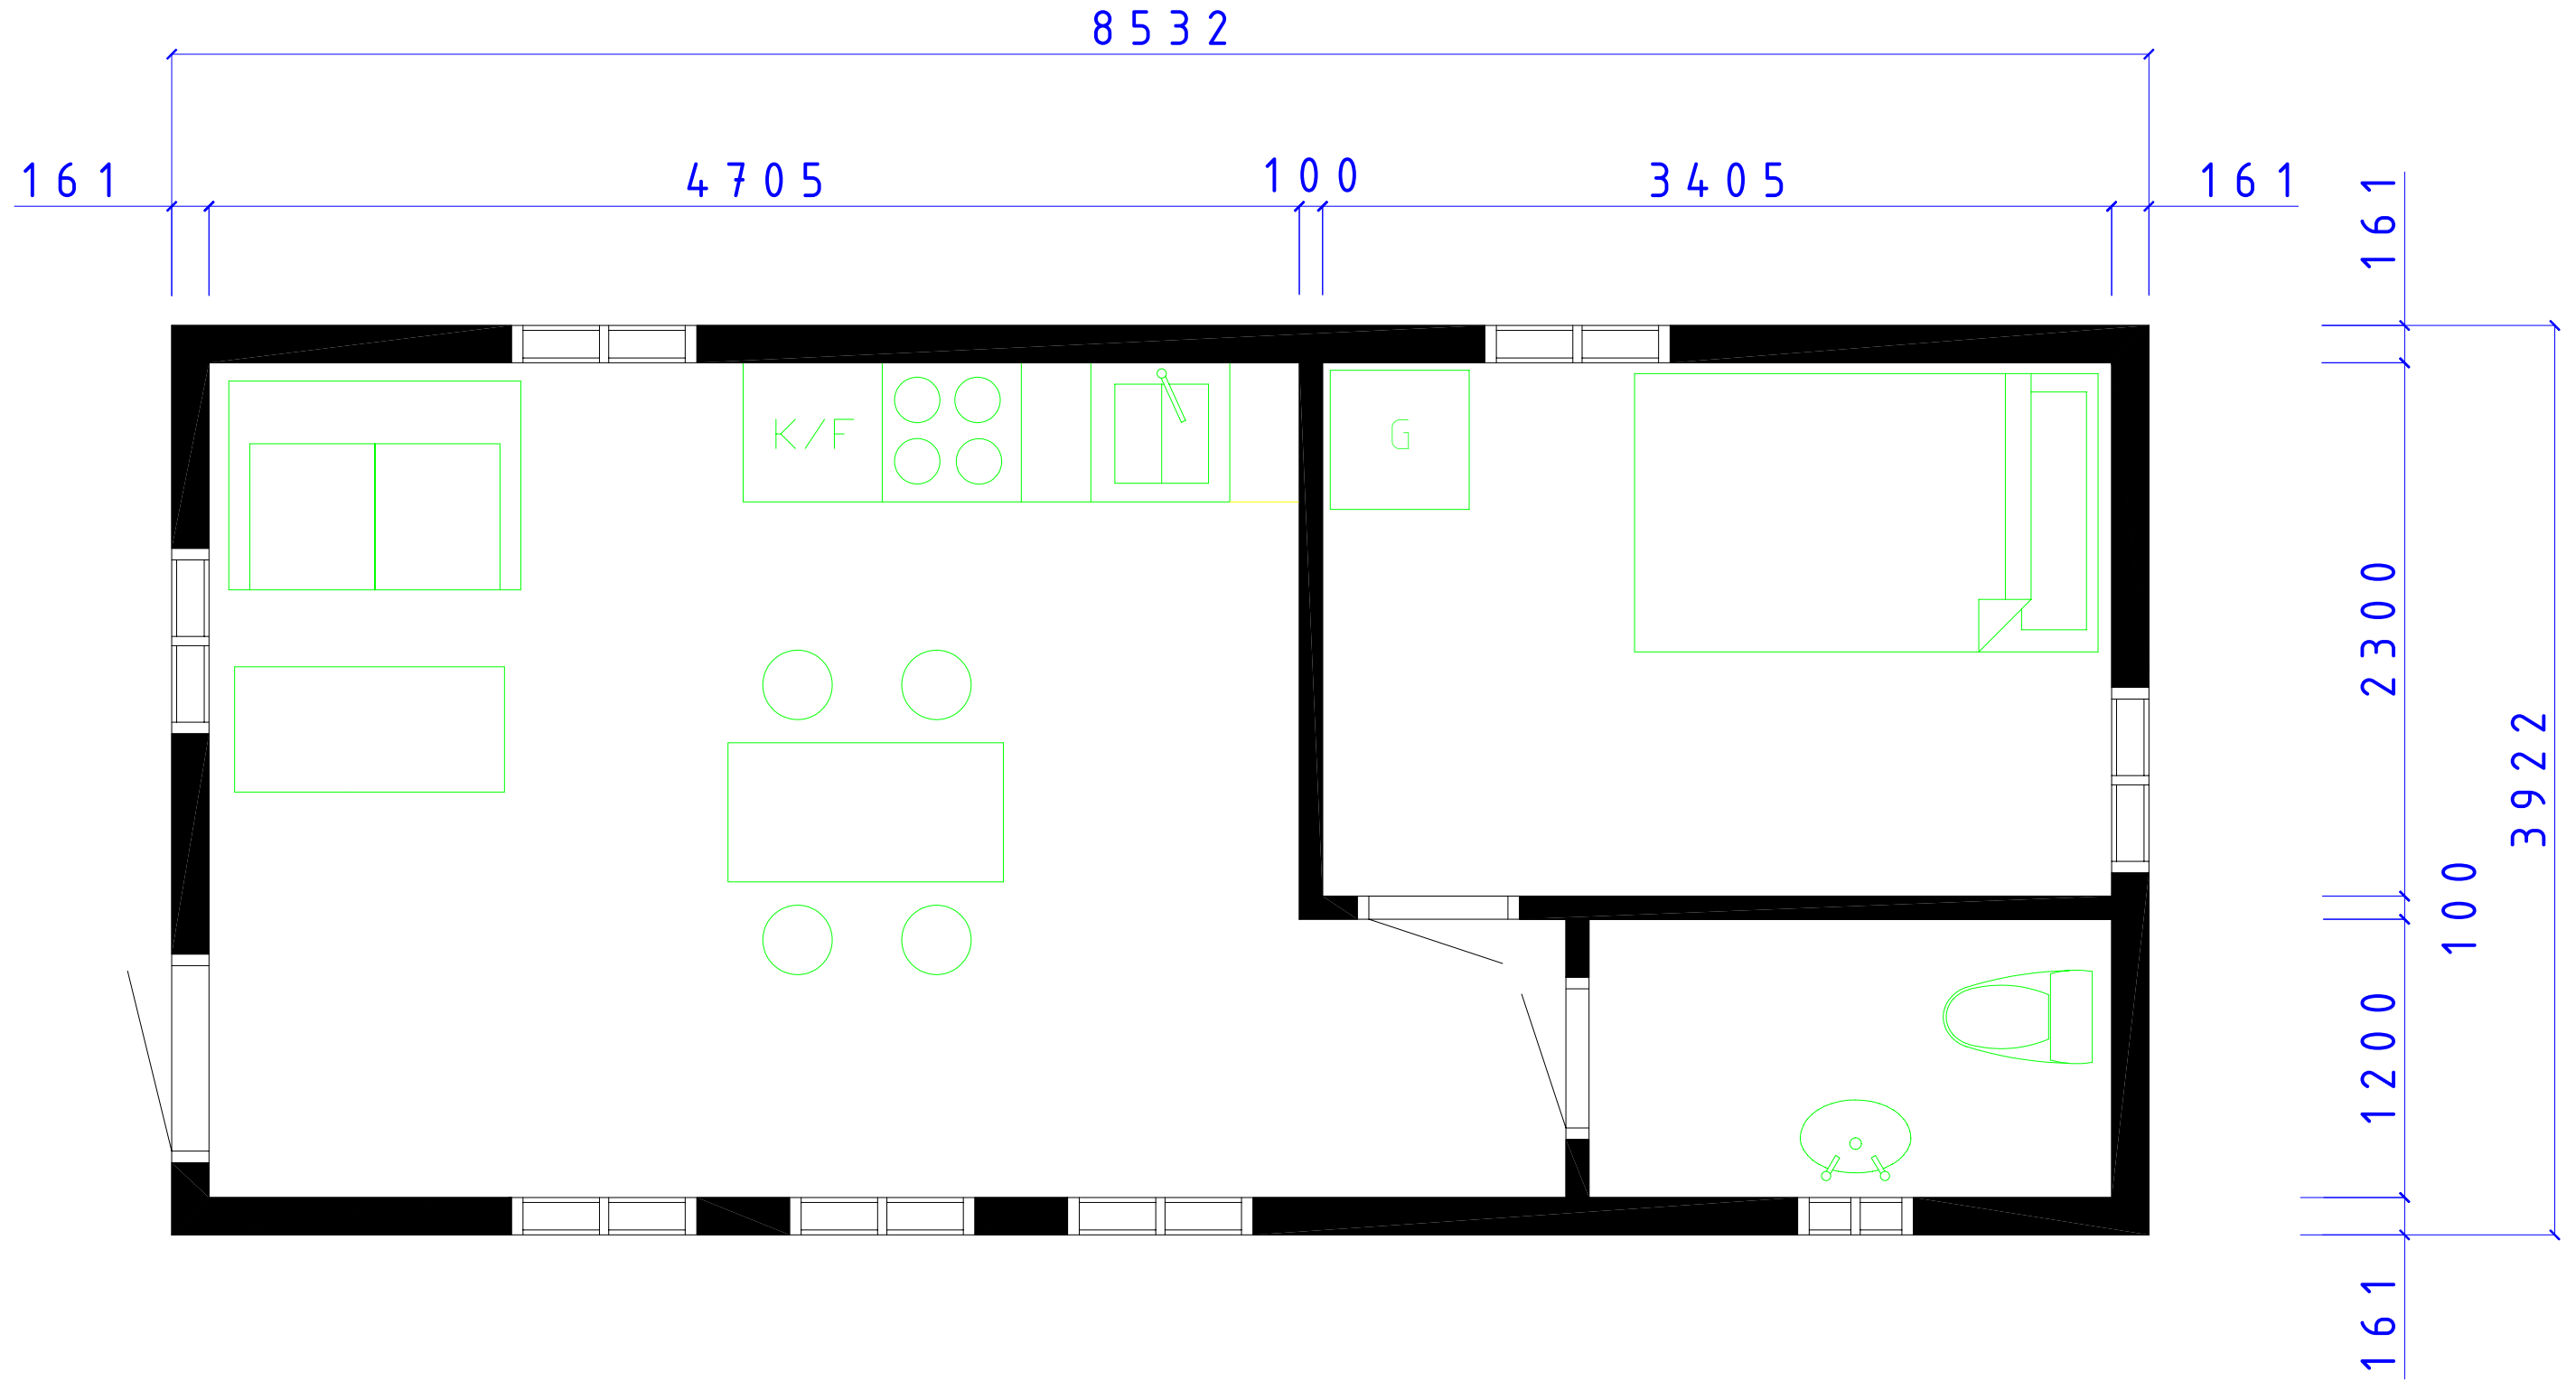

CA-BODEN AB
STUGOR FÖR SJÄLMONTAGE

MAXI SERIE

BJÖRKÖ
PLAN

Fiskaregatan 11
871 39 Härnösand


www.caboden.se
0611-21790

Christer Arnberg
Tele: 0705-984050

SIZE	DATE	DWG. NO.	REV
	071202	05101155	

SCALE 1:100/A3 Designed by: SMÄLÄNNING

SHEET

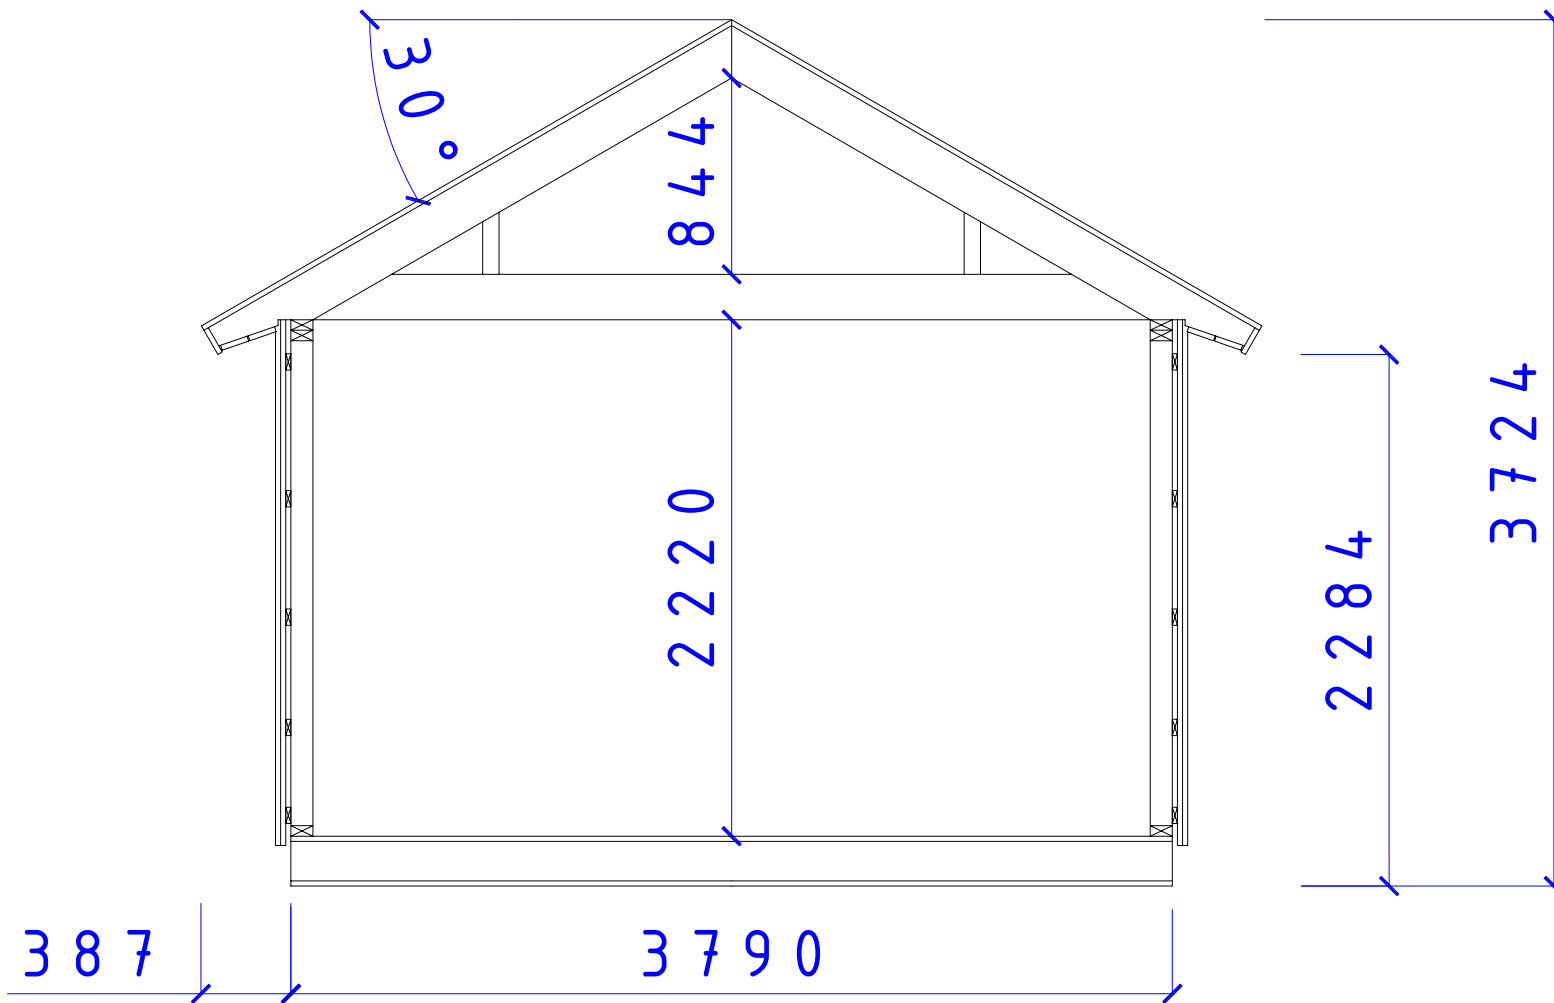

CA-BODEN AB
STUGOR FÖR SJÄLMONTAGE

SERIE MAXI

SEKTION MAXI SERIEN
Tak 30° Sovloft

SIZE	DATE	DWG NO.	REV
	070216	05101025	