

REVISIONS				
ZONE	REV	DESCRIPTION	DATE	APPROVED

8 0 0 0

2 1 5 8

3 3 5 3

4 0 0

7 2 0 0

CA-BODEN AB
STUGOR FÖR SJÄLVMONTAGE

MIDI SERIE

KÖPING
FASAD SIDA

SIZE	DATE	DWG NO.	REV
	0 8 0 1 0 3	0 5 1 0 1 1 7 0	


Fiskaregatan 11
871 39 Härnösand

www.caboden.se
0611-21790

Christer Arnberg
Tele: 0705-984050

SCALE	Designed by:	SHEET
	SMÄLÄNNING	

REVISIONS				
ZONE	REV	DESCRIPTION	DATE	APPROVED

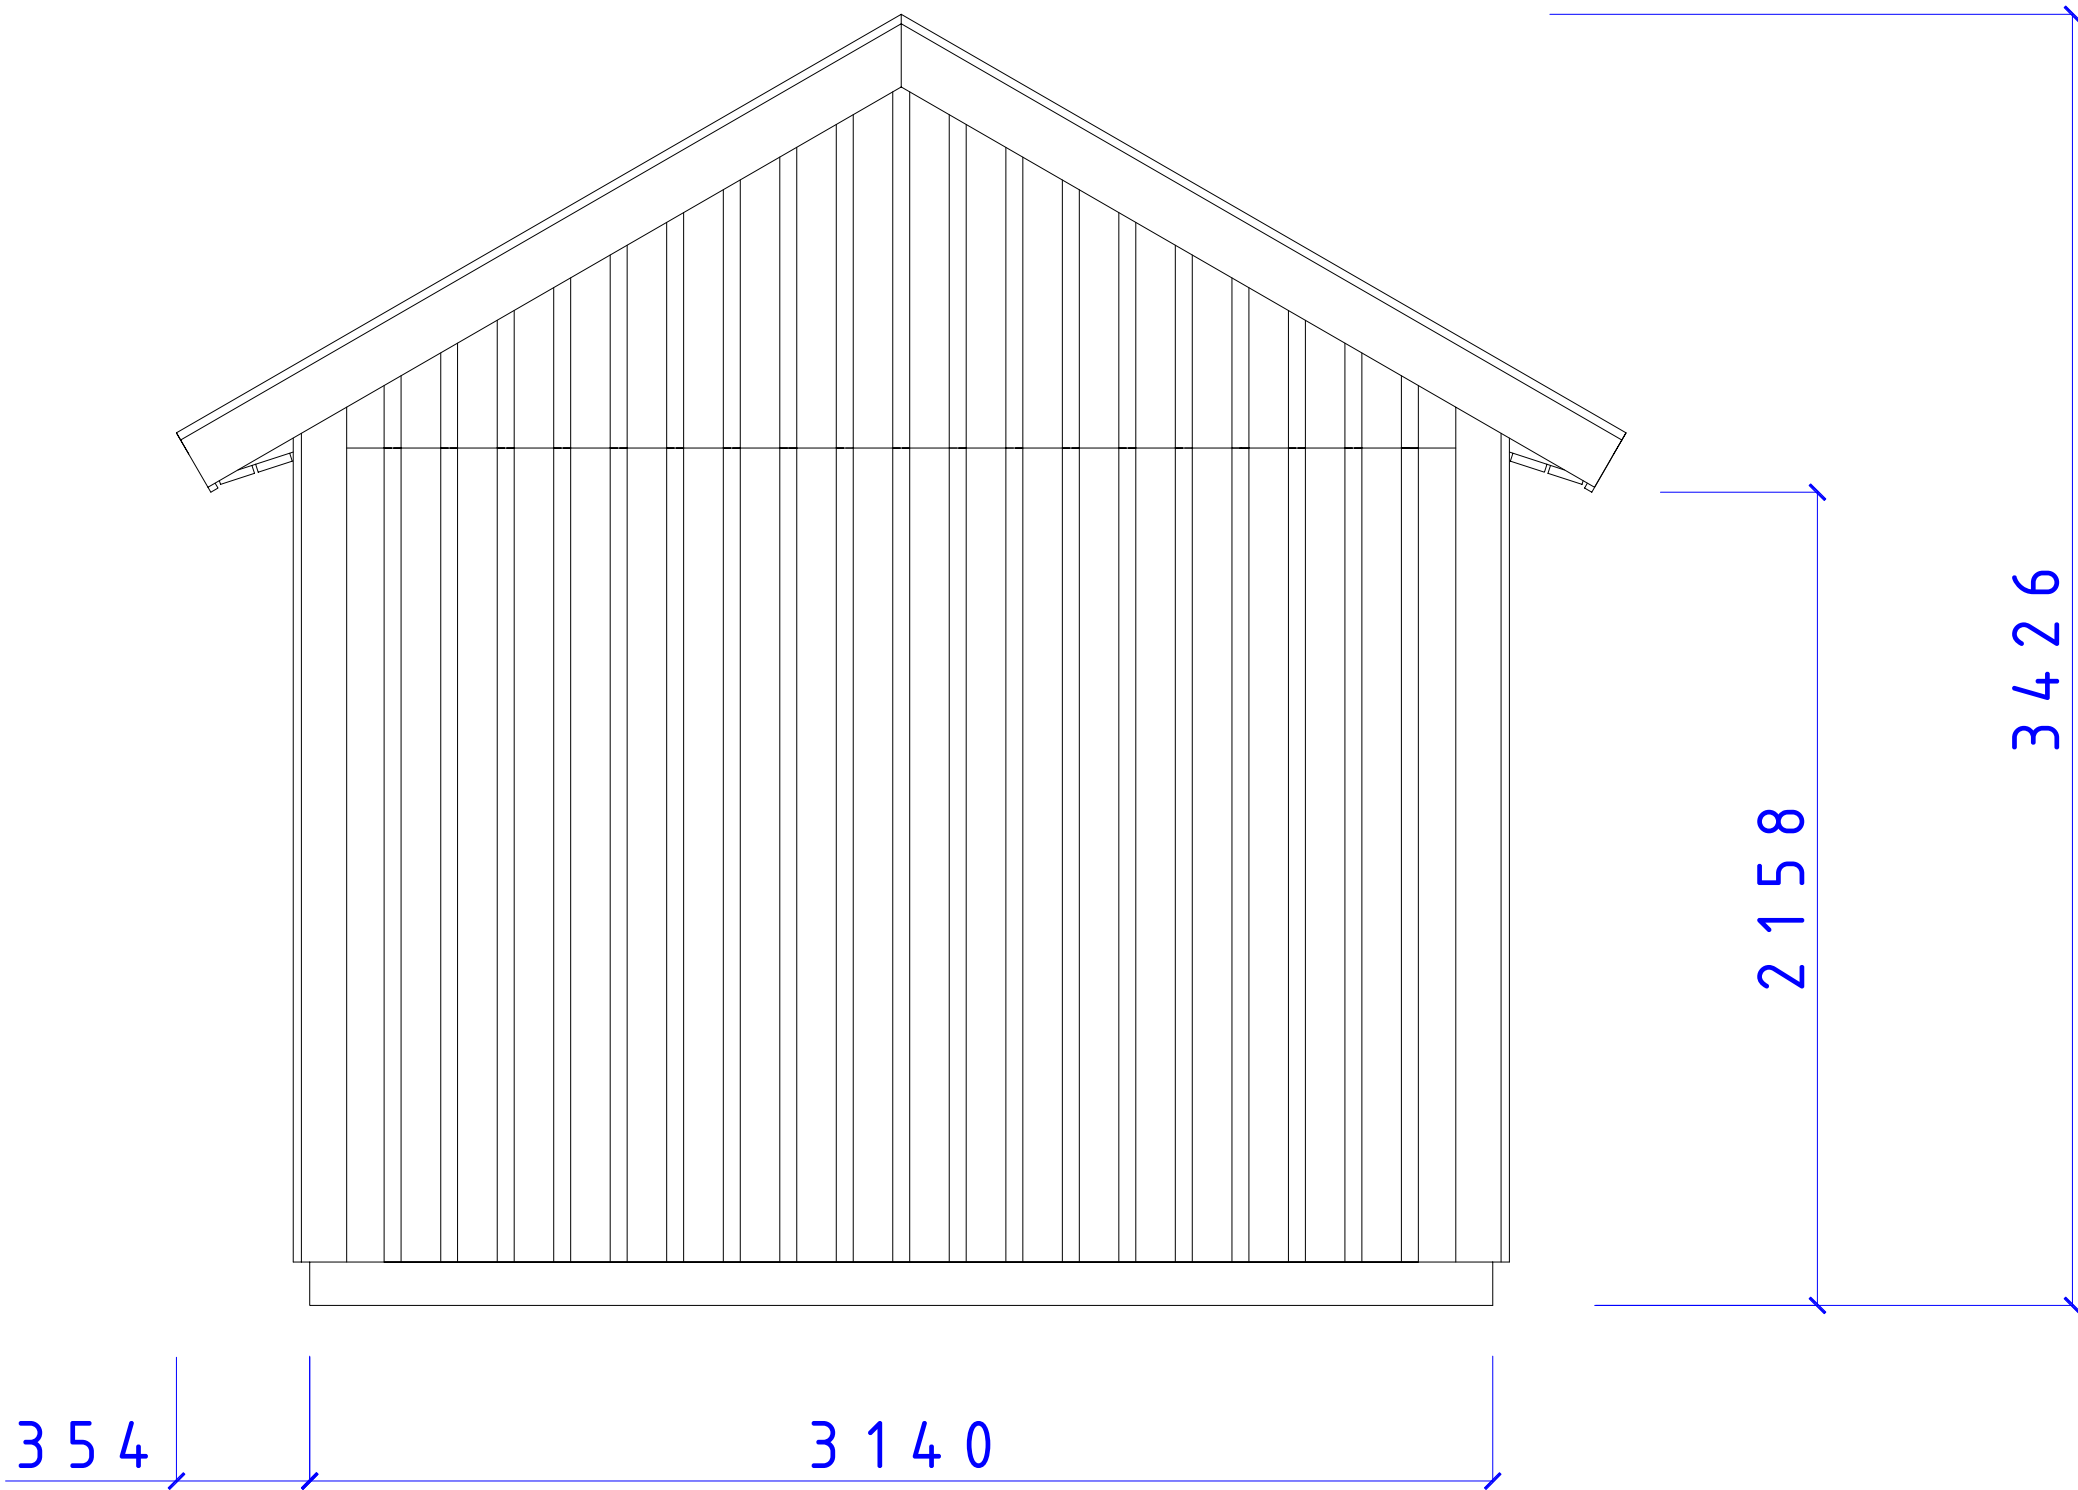

CA-BODEN AB
STUGOR FÖR SJÄLVMONTAGE

M I D I S E R I E

M I D I
F A S A D G A V E L

SIZE	DATE	DWG NO.	REV
	0 8 0 1 0 3	0 5 1 0 1 1 6 5	

REVISIONS				
ZONE	REV	DESCRIPTION	DATE	APPROVED

8 0 0 0

2 1 5 8

3 3 5 3

4 0 0

7 2 0 0

CA-BODEN AB
STUGOR FÖR SJÄLVMONTAGE

MIDI SERIE

KÖPING
FASAD SIDA

SIZE	DATE	DWG NO.	REV
	0 8 0 1 0 3	0 5 1 0 1 1 6 8	


Fiskaregatan 11
871 39 Härnösand

www.caboden.se
0611-21790

Christer Arnberg
Tele: 0705-984050

SCALE	Designed by:	SHEET
	SMÄLÄNNING	

REVISIONS				
ZONE	REV	DESCRIPTION	DATE	APPROVED

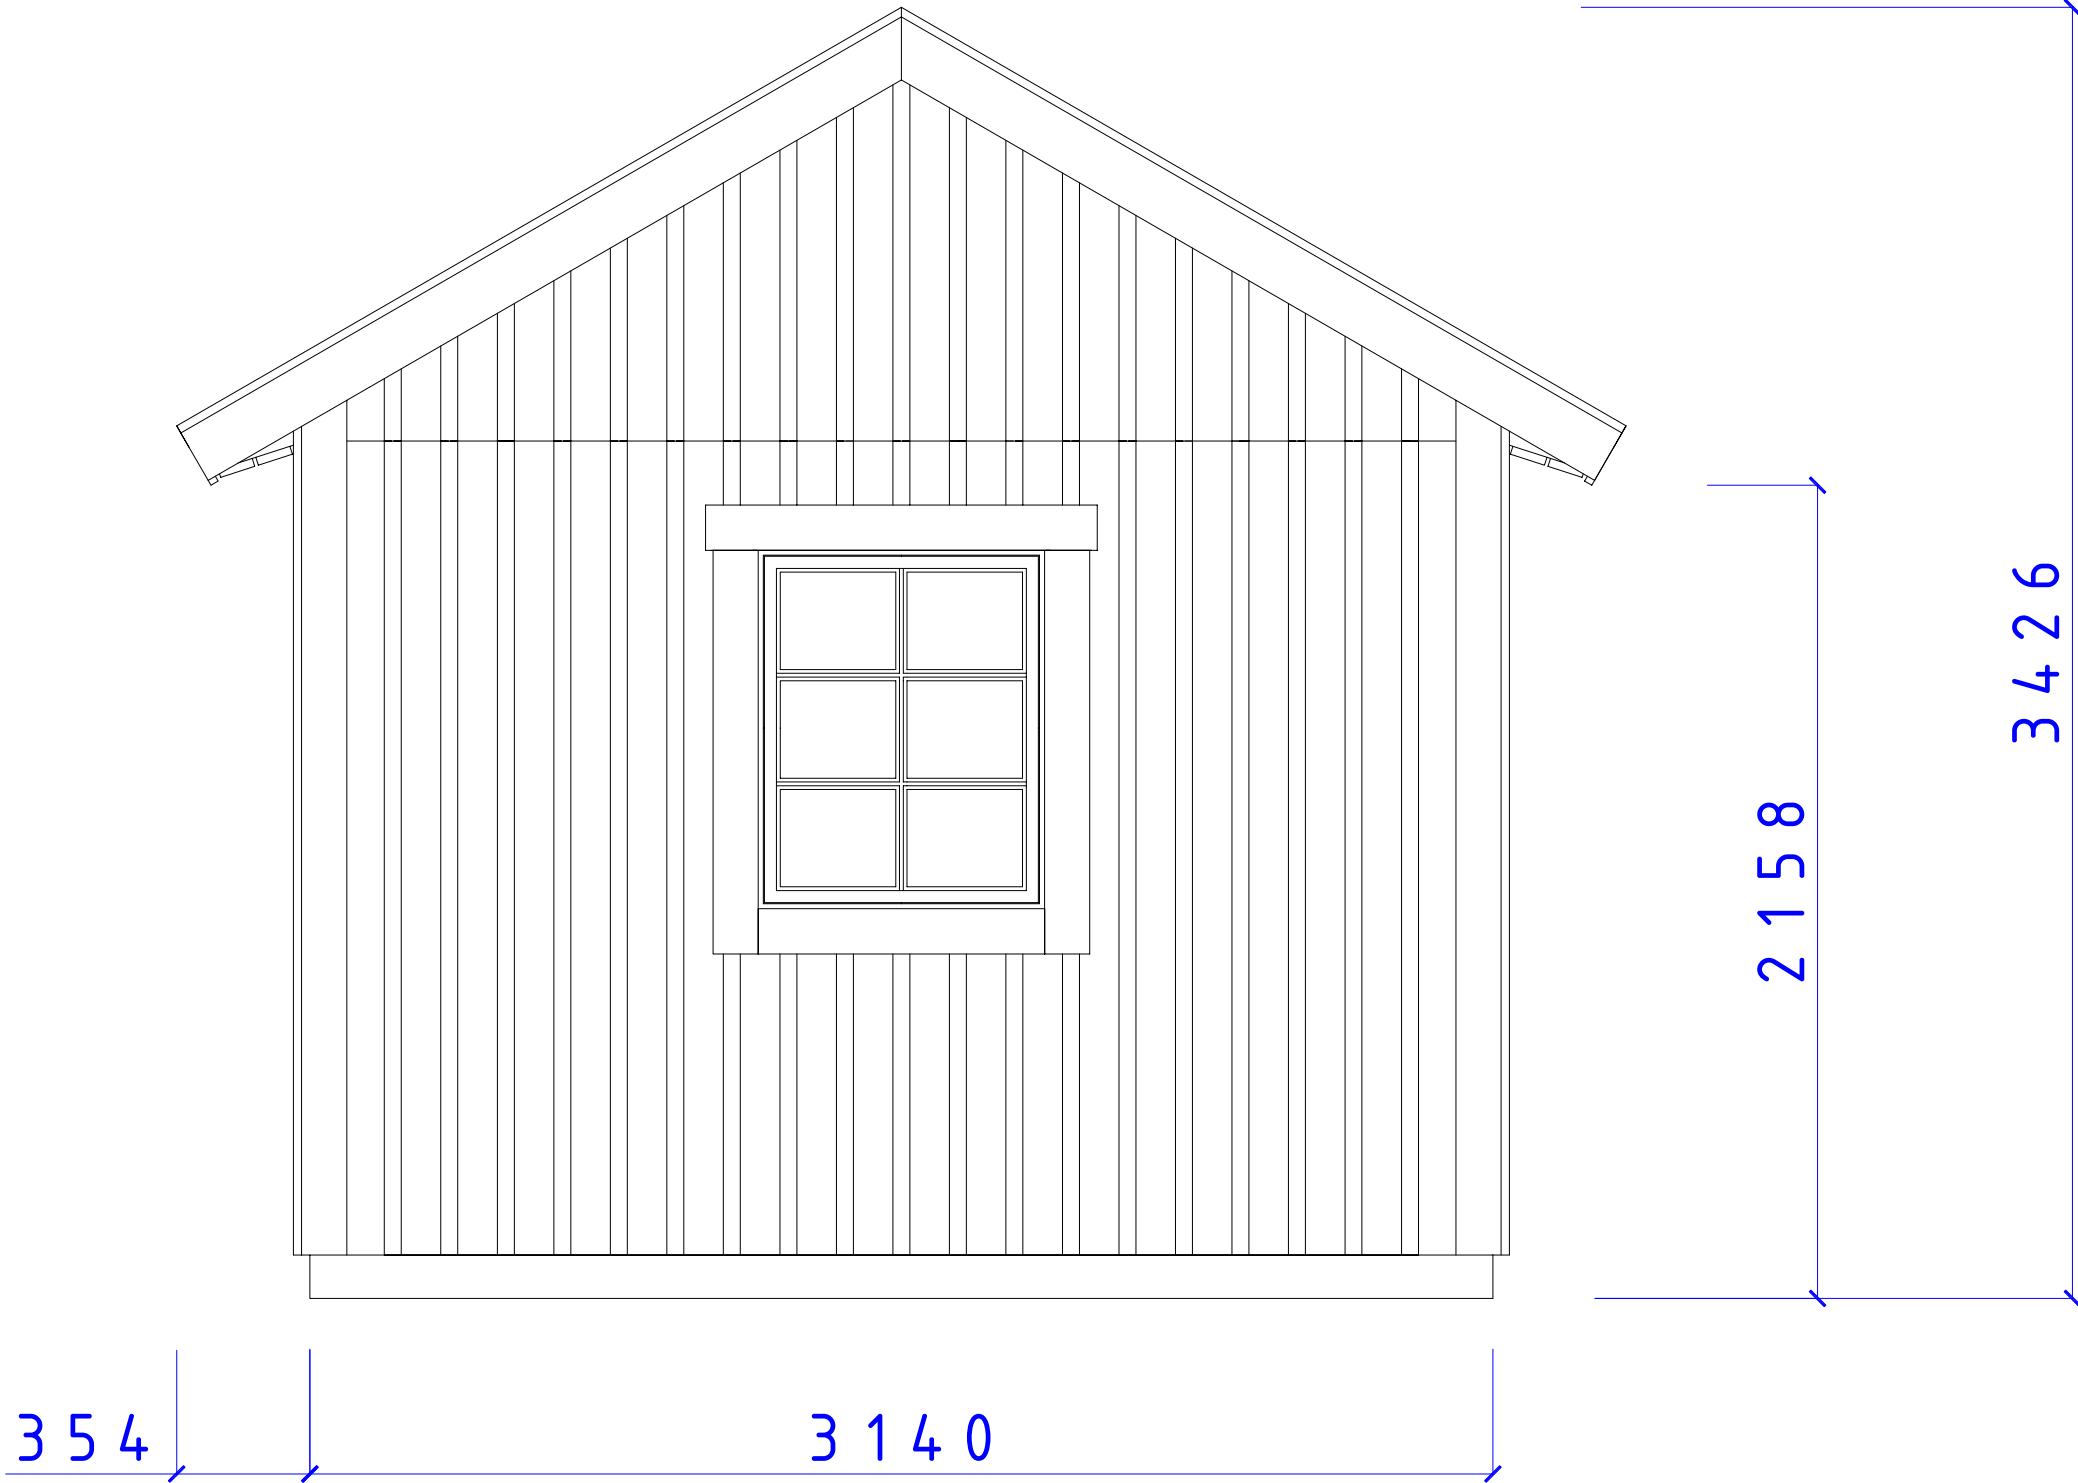

CA-BODEN AB
STUGOR FÖR SJÄLVMONTAGE

MIDI SERIE

MIDI
FASAD GAVEL F8x10

SIZE	DATE	DWG NO.	REV
	080103	05101167	

Fiskaregatan 11
871 39 Härnösand

www.caboden.se
0611-21790


Christer Arnberg
Tele: 0705-984050

SCALE

Designed by: SMÄLÄNNING

SHEET

REVISIONS				
ZONE	REV	DESCRIPTION	DATE	APPROVED

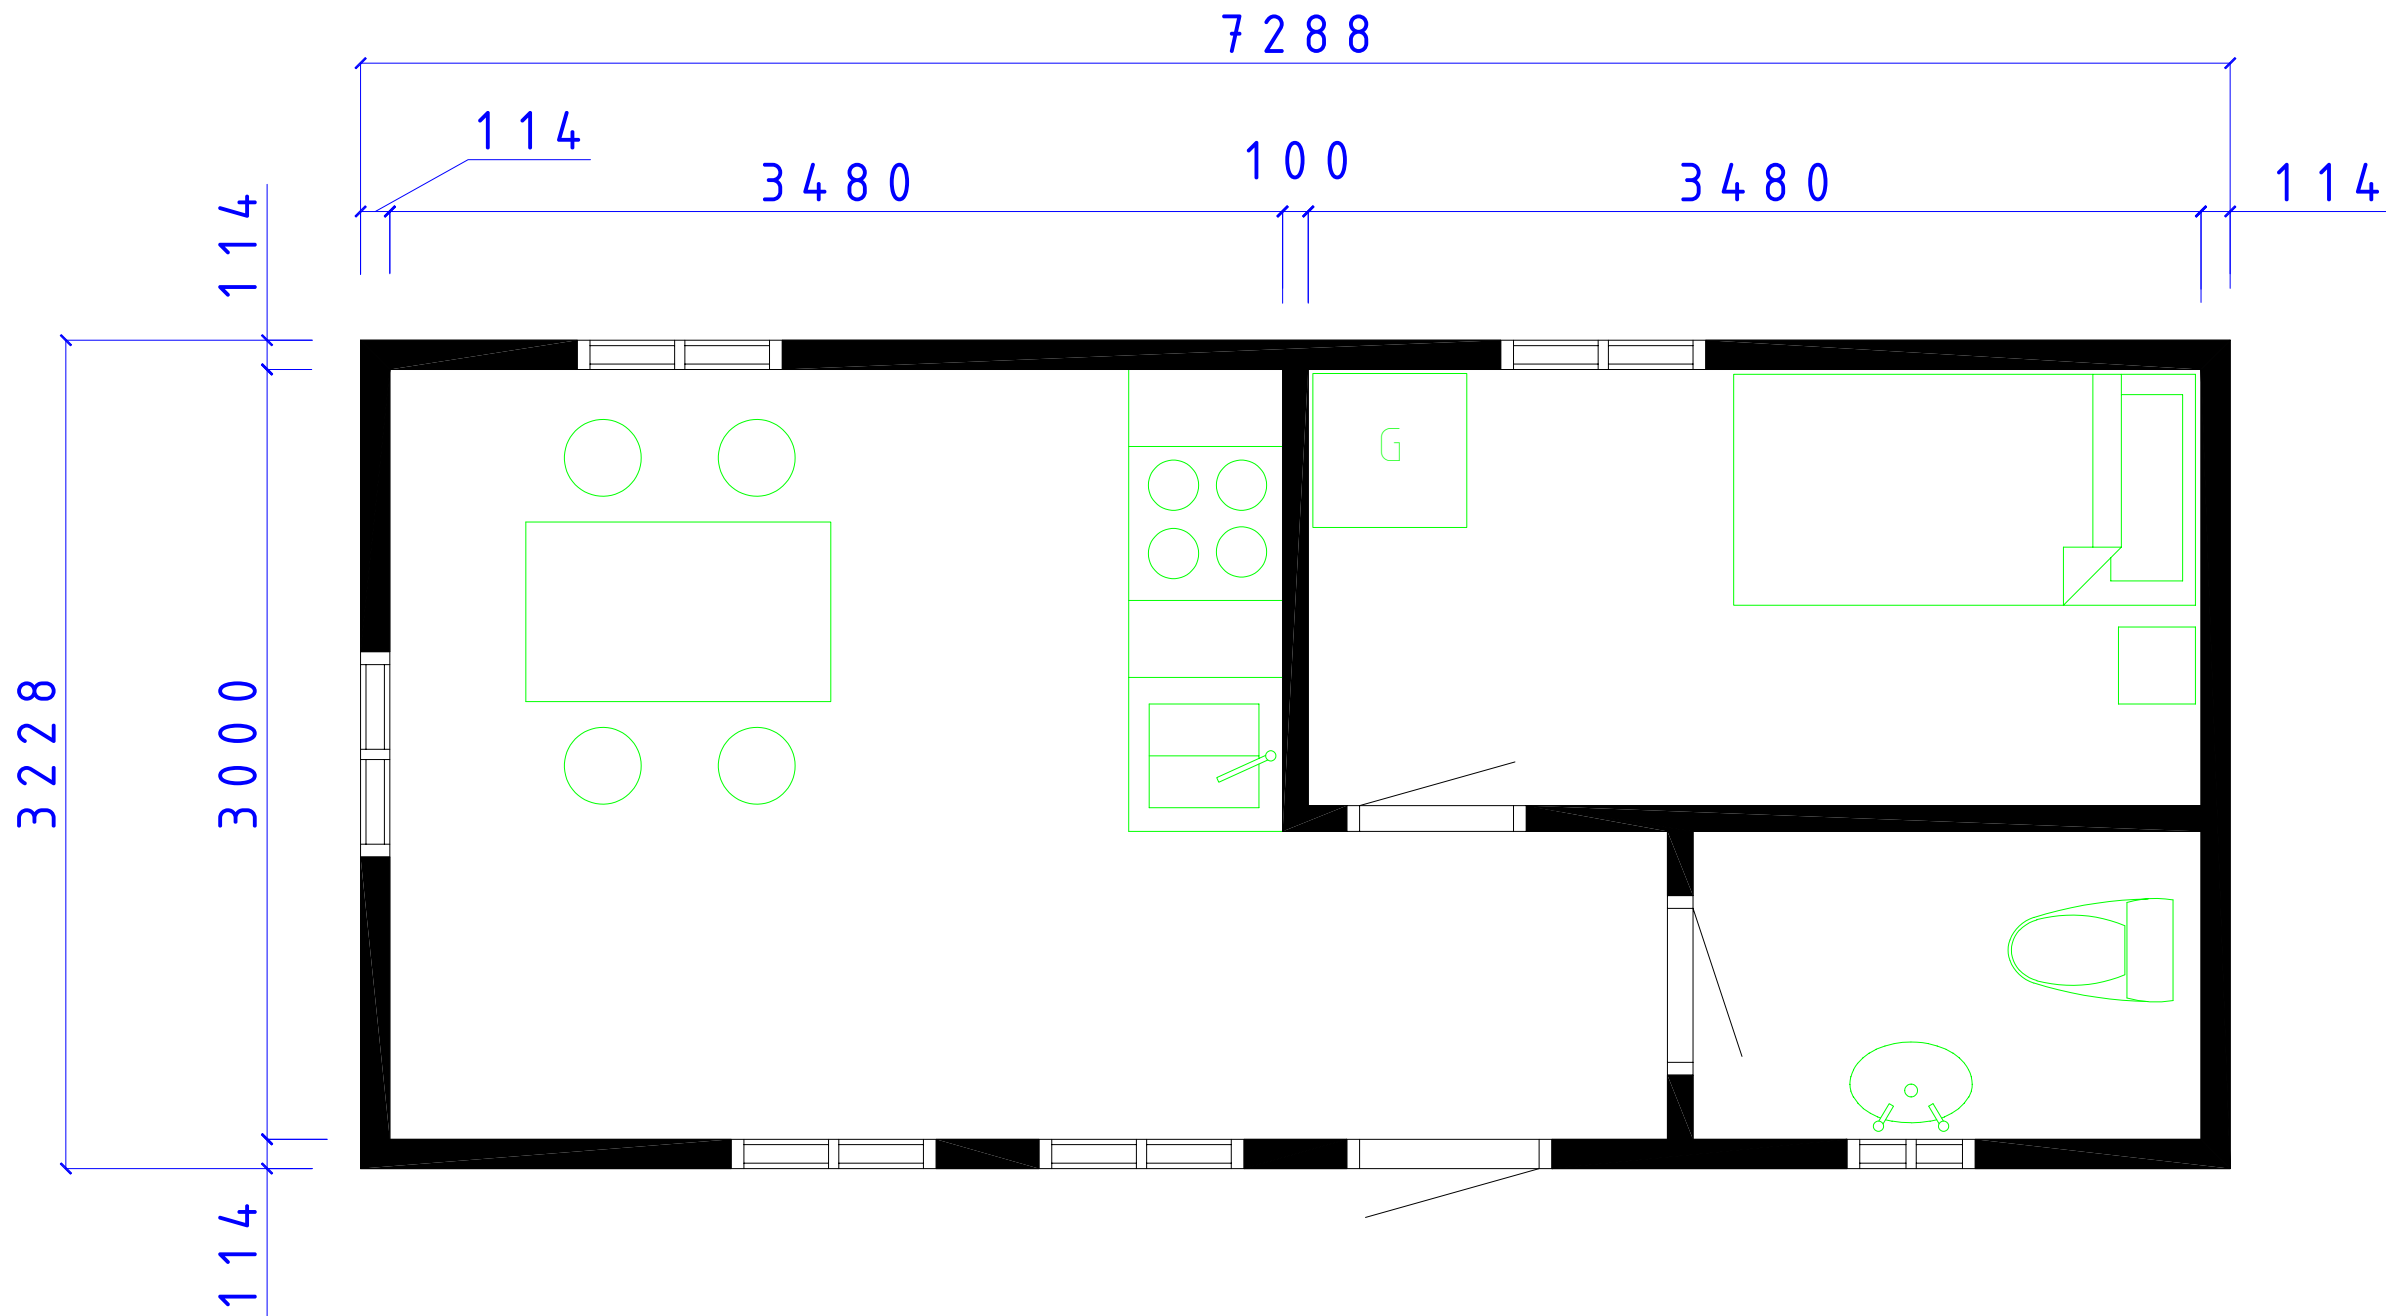

CA-BODEN AB
STUGOR FÖR SJÄLVMONTAGE

Fiskaregatan 11
871 39 Härnösand

www.caboden.se
0611-21790


Christer Arnborg
Tele: 0705-984050

MIDI SERIE

KÖPING
PLAN

SIZE	DATE	DWG. NO.	REV
	080103	05101161	

SCALE 1:100/A3	Designed by: SMÄLÄNNING	SHEET
----------------	-------------------------	-------

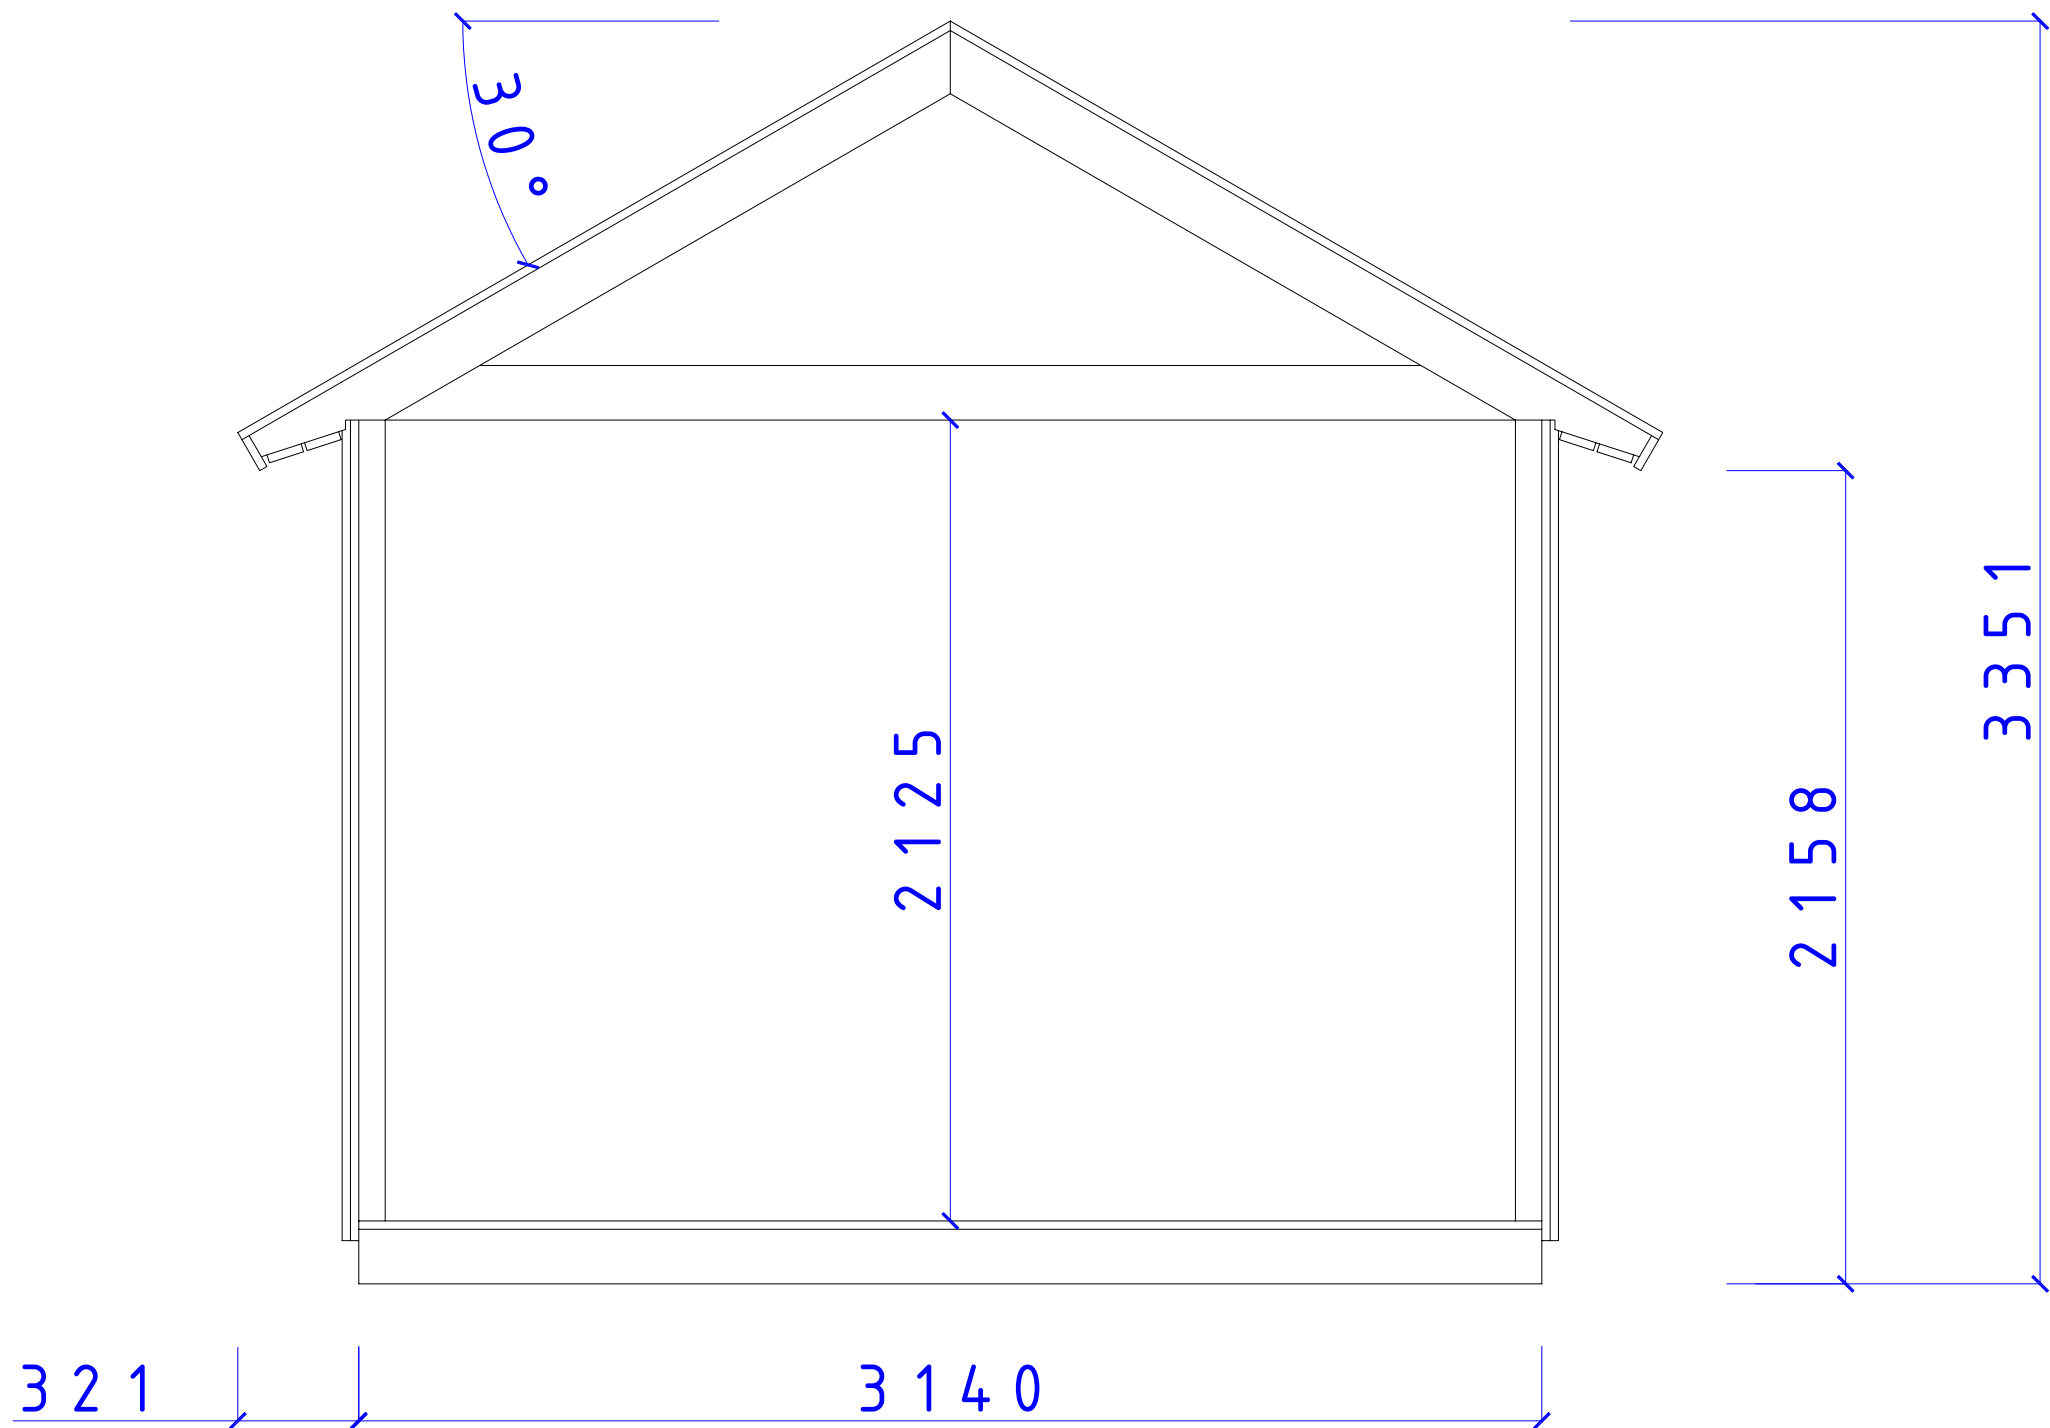

REVISIONS				
ZONE	REV	DESCRIPTION	DATE	APPROVED

CA-BODEN AB
STUGOR FÖR SJÄLMONTAGE

MIDI SERIE

MIDI
SEKTION T30

SIZE	DATE	DWG NO.	REV
	060214	05100546	