
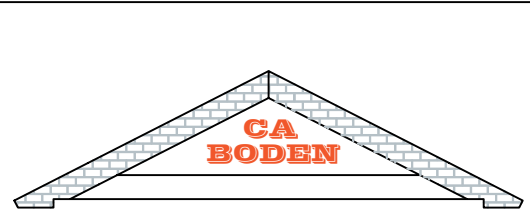


REVISIONS				
ZONE	REV	DESCRIPTION	DATE	APPROVED

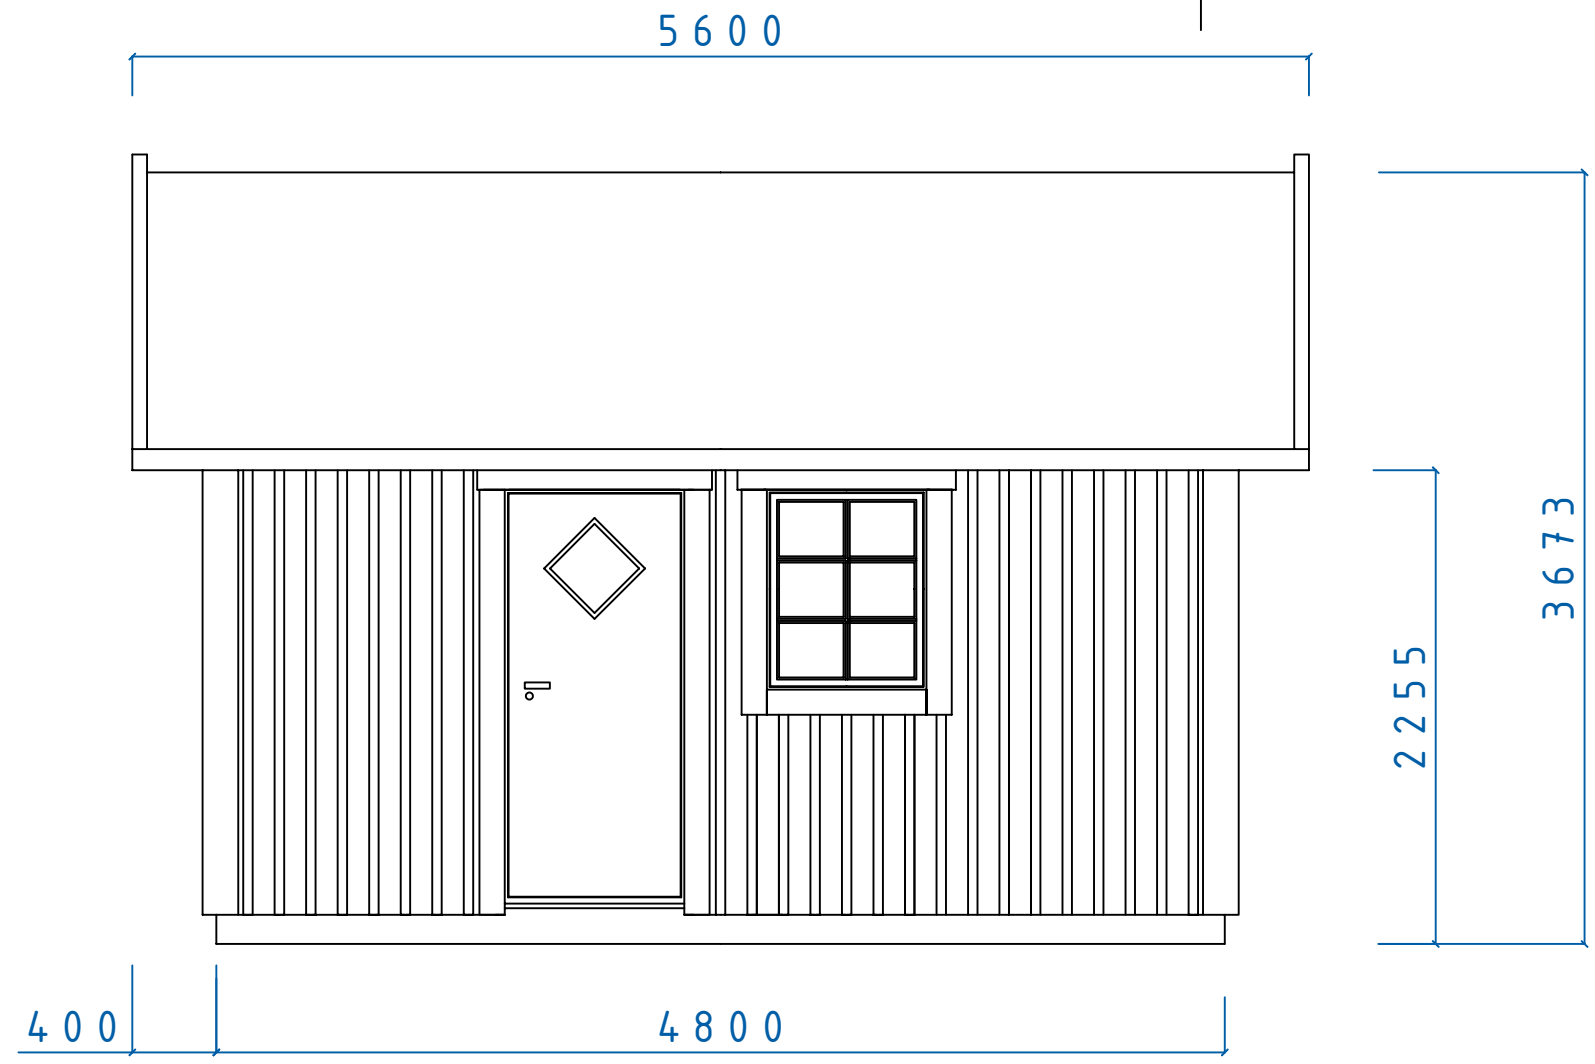



SVARTSJÖ MAXI SERIEN

SVARTSJÖ FASAD TAK 30°

DÖRR 9X20 FÖNSTER 8x10

SIZE	DATE	DWG NO.	REV
	060206	05100493	

ZONE		REV	DESCRIPTION	DATE	APPROVED
REVISIONS					

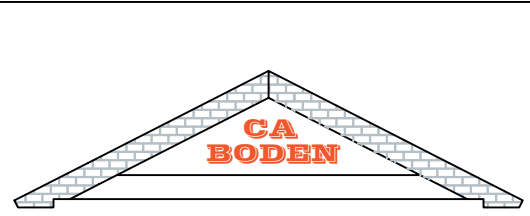
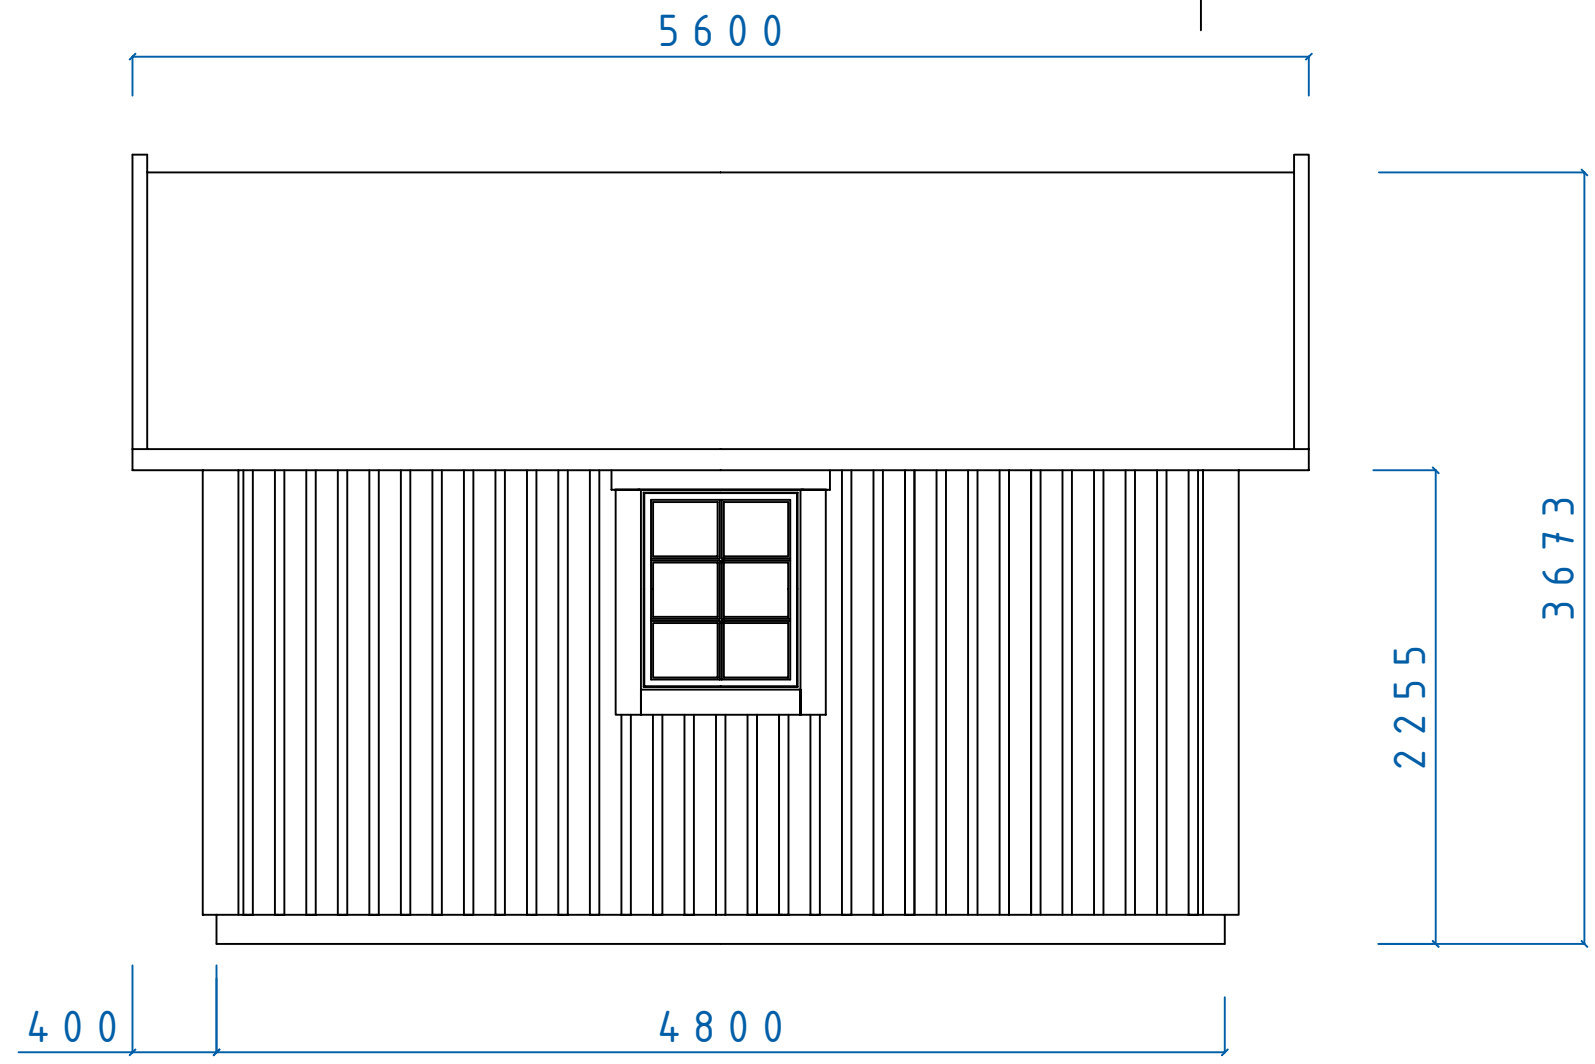


SVARTSJÖ MAXI SERIEN

SVARTSJÖ FASAD
F 8x10 T 30°

SIZE	DATE	DWG NO.	REV
	060305	05100649	

ZONE		REV	DESCRIPTION	DATE	APPROVED
REVISIONS					

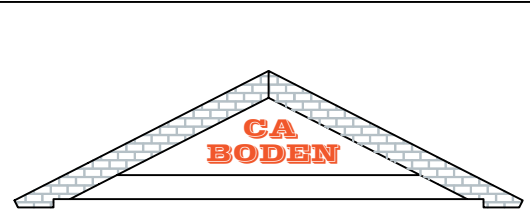
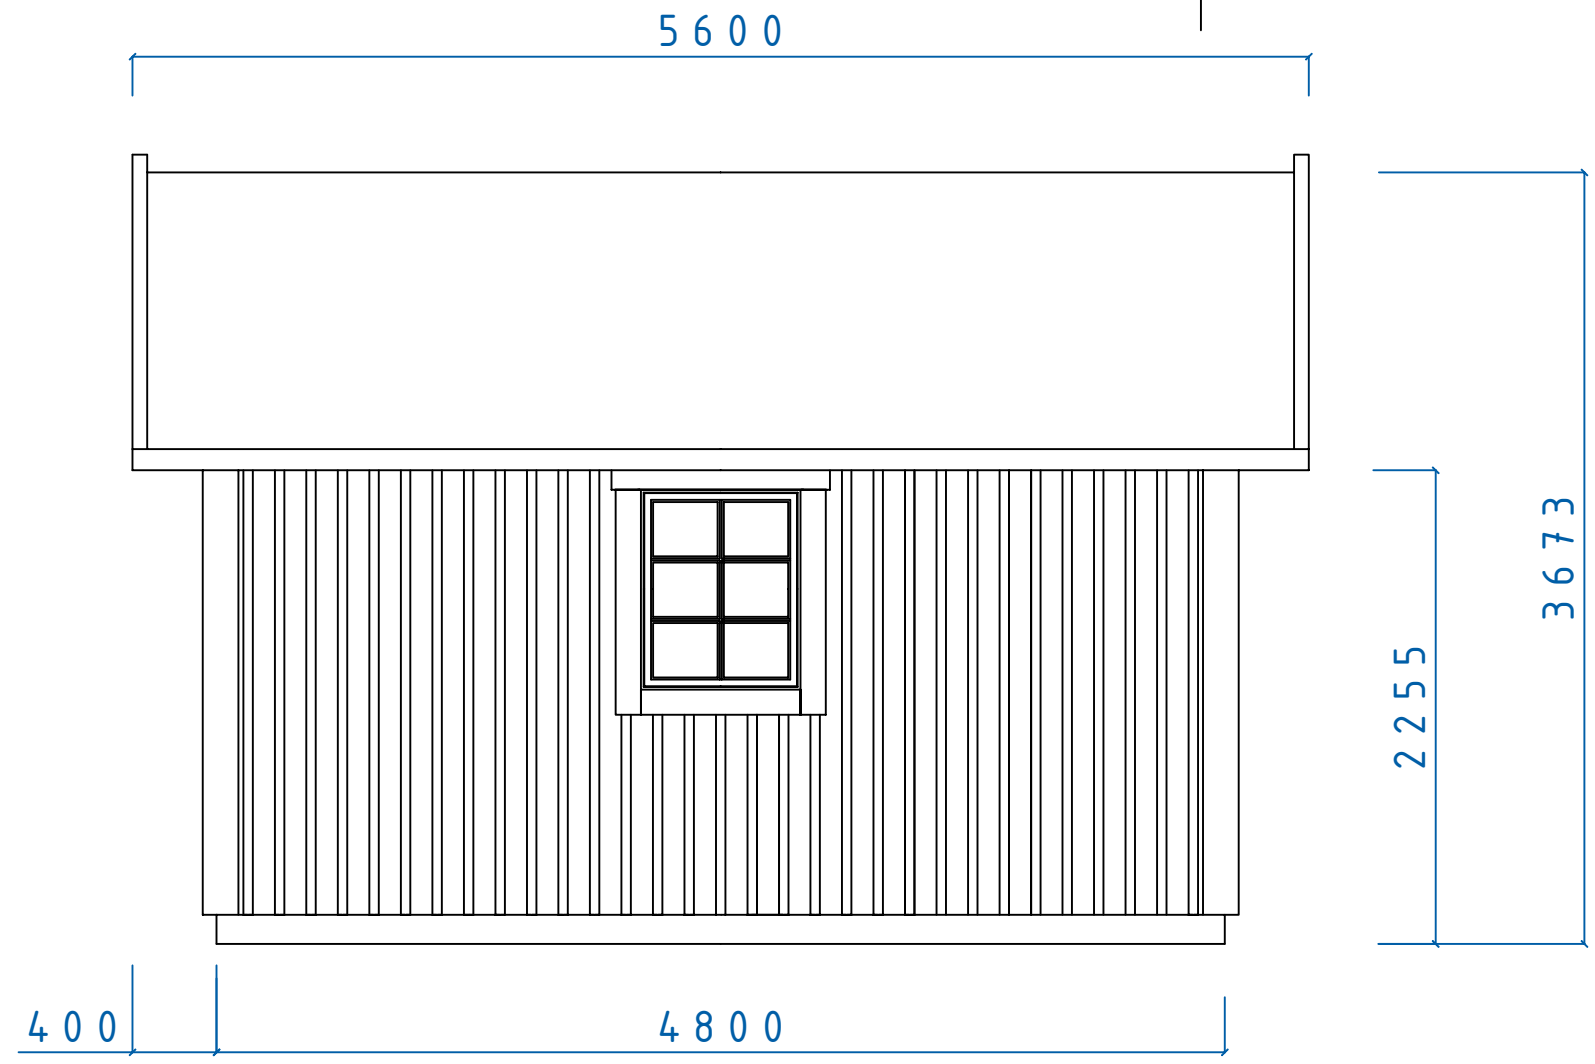


SVARTSJÖ MAXI SERIEN

SVARTSJÖ FASAD
F 8x10 T 30°

SIZE	DATE	DWG. NO.	REV
	060305	05100649	

ZONE		REV	DESCRIPTION	DATE	APPROVED
REVISIONS					

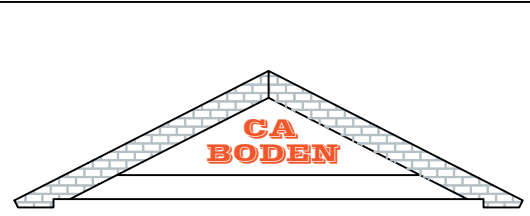
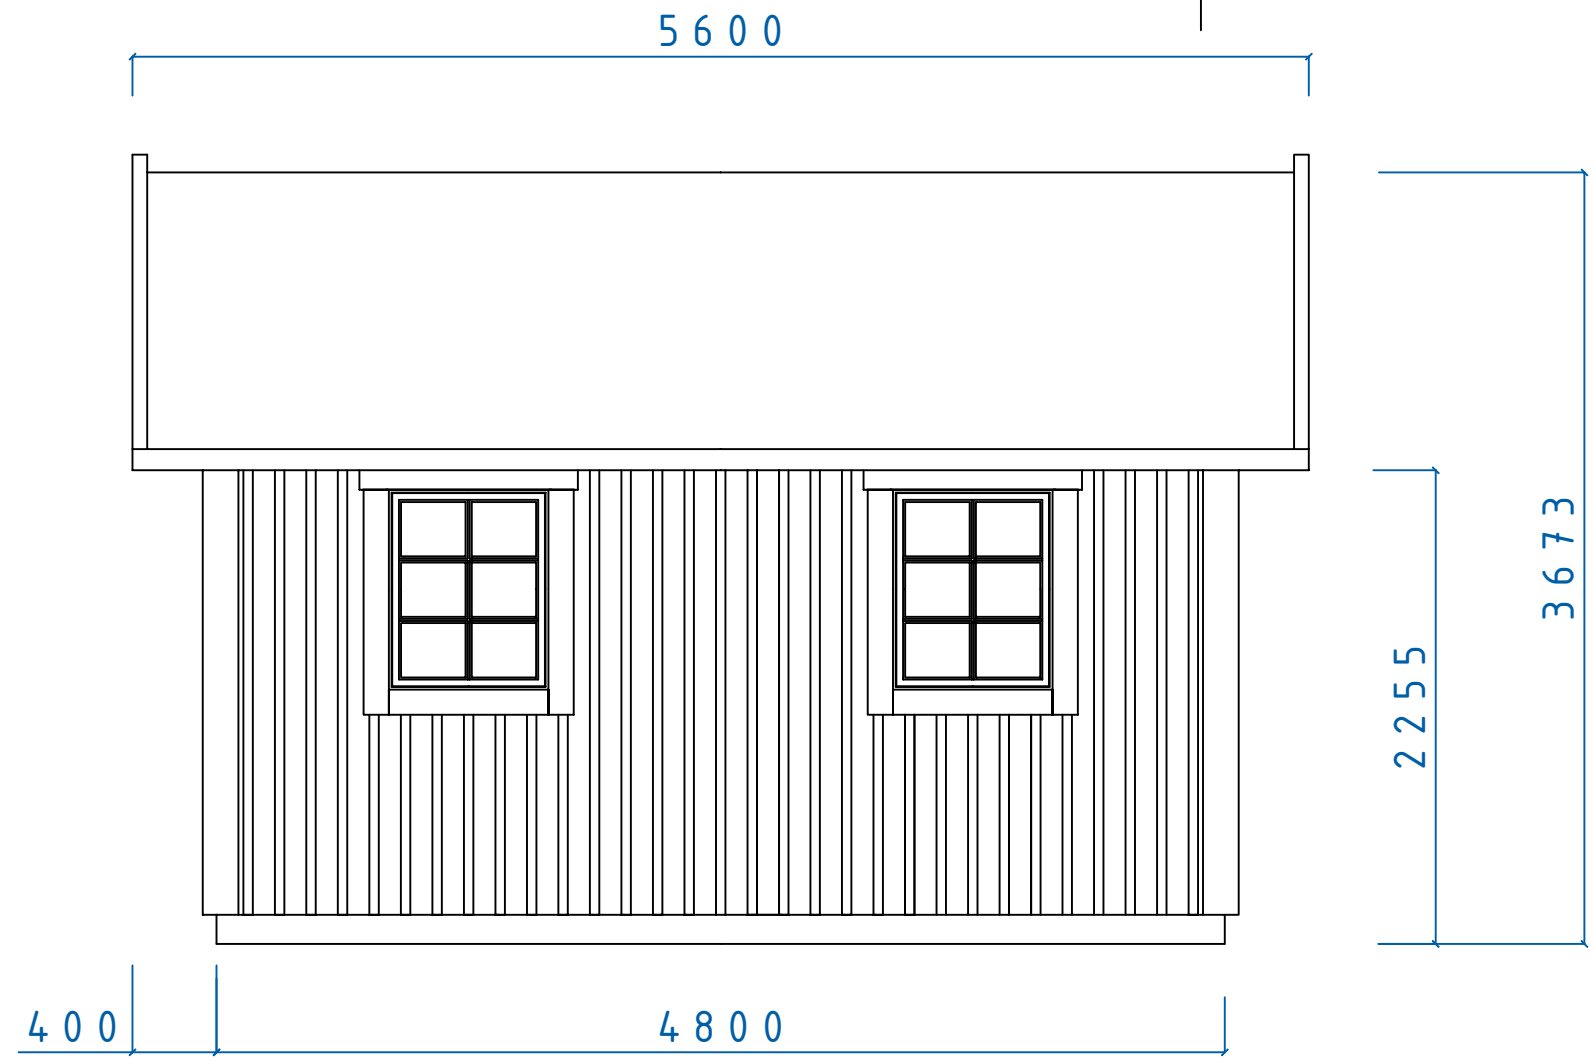


SVARTSJÖ MAXI SERIEN

SVARTSJÖ FASAD
F 8X10 T30

SIZE	DATE	DWG NO.	REV
	060305	05100648	



REVISIONS				
ZONE	REV	DESCRIPTION	DATE	APPROVED

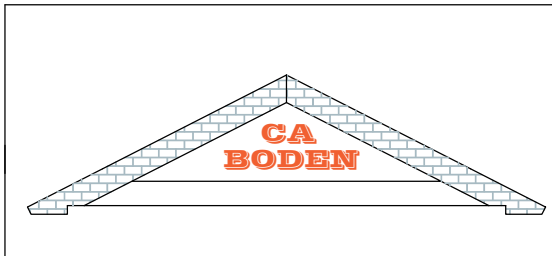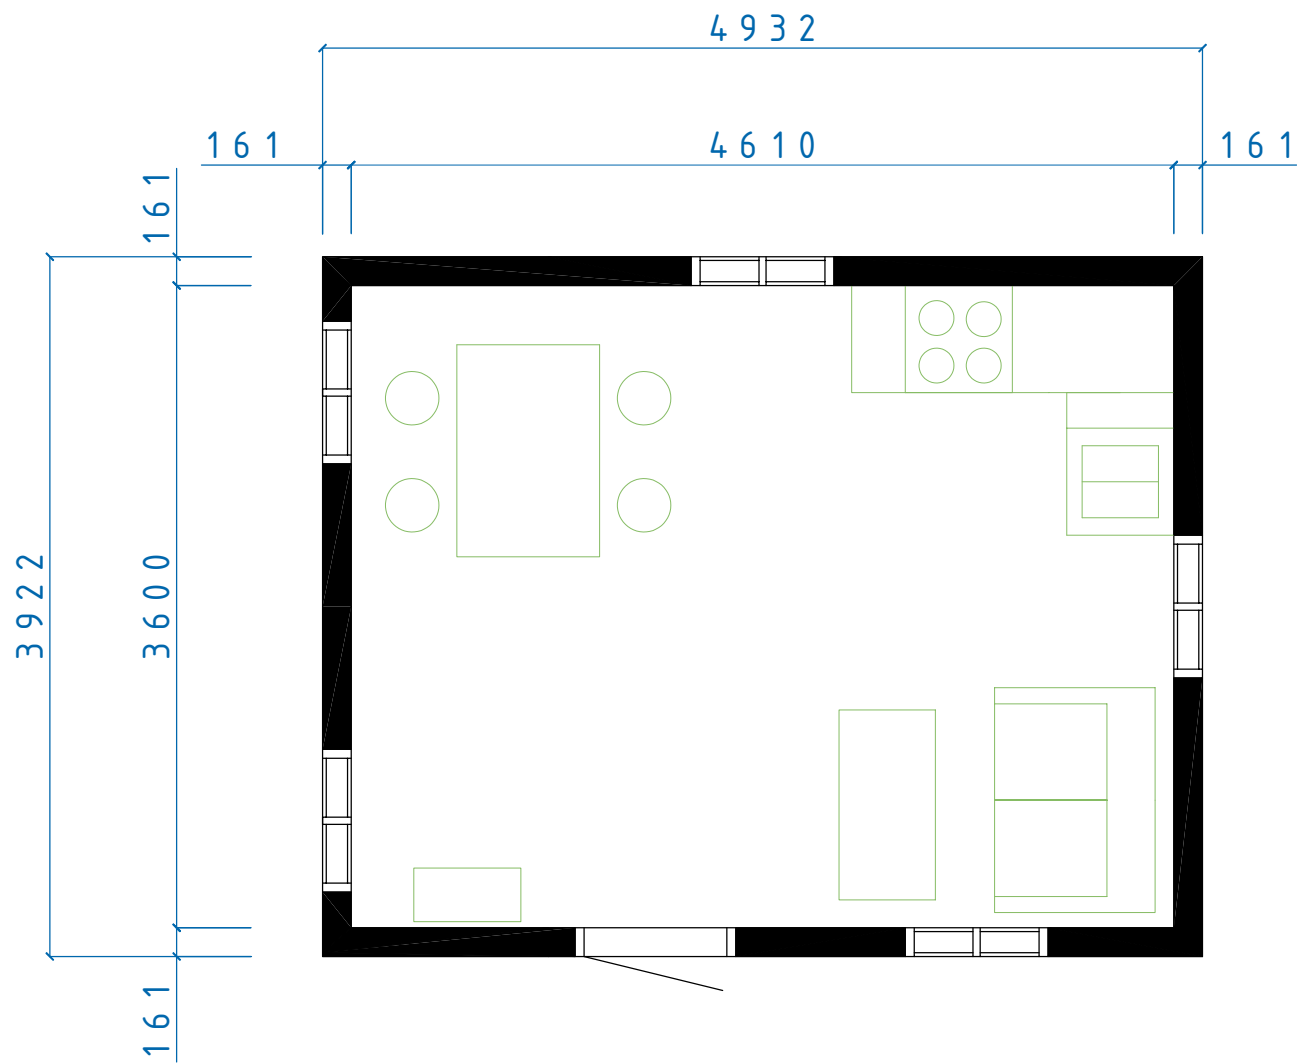

SVARTSJÖ MAXI SERIEN
 SVARTSJÖ
 PLAN

SIZE	DATE	DWG NO.	REV
	060305	05100643	

REVISIONS				
ZONE	REV	DESCRIPTION	DATE	APPROVED

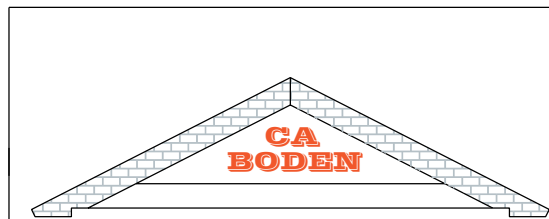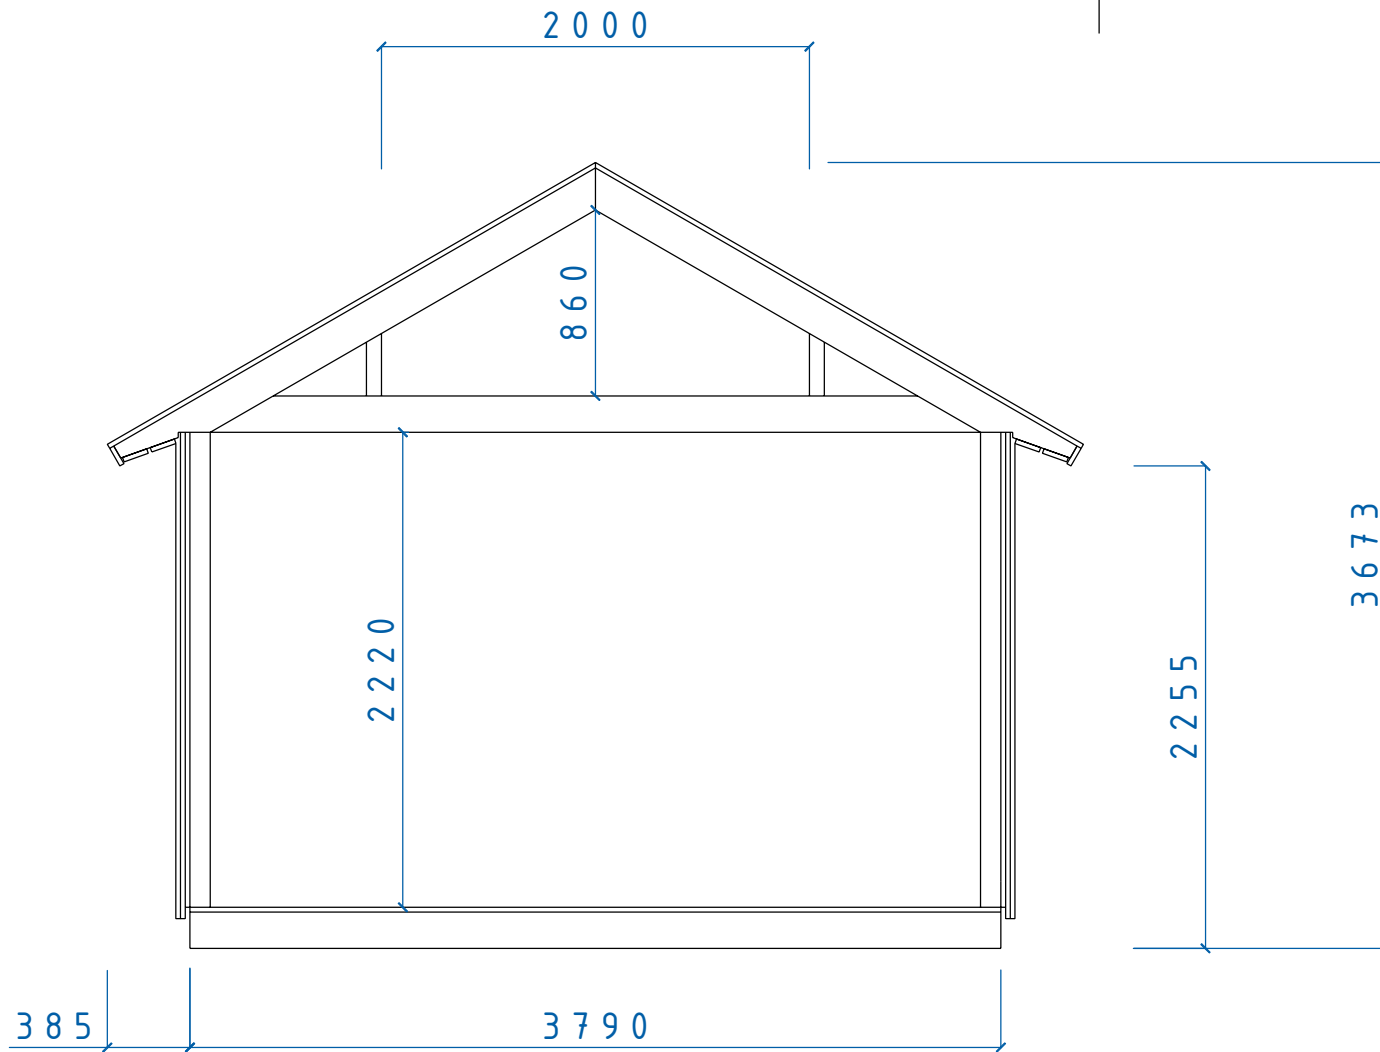

MAXI SERIE
 SEKTION MAXI SERIEN
 Tak 30° Sovloft

SIZE	DATE	DWG NO.	REV
	060204	05100450	